




GRUNDRISS ERDGESCHOSS
M 1:100

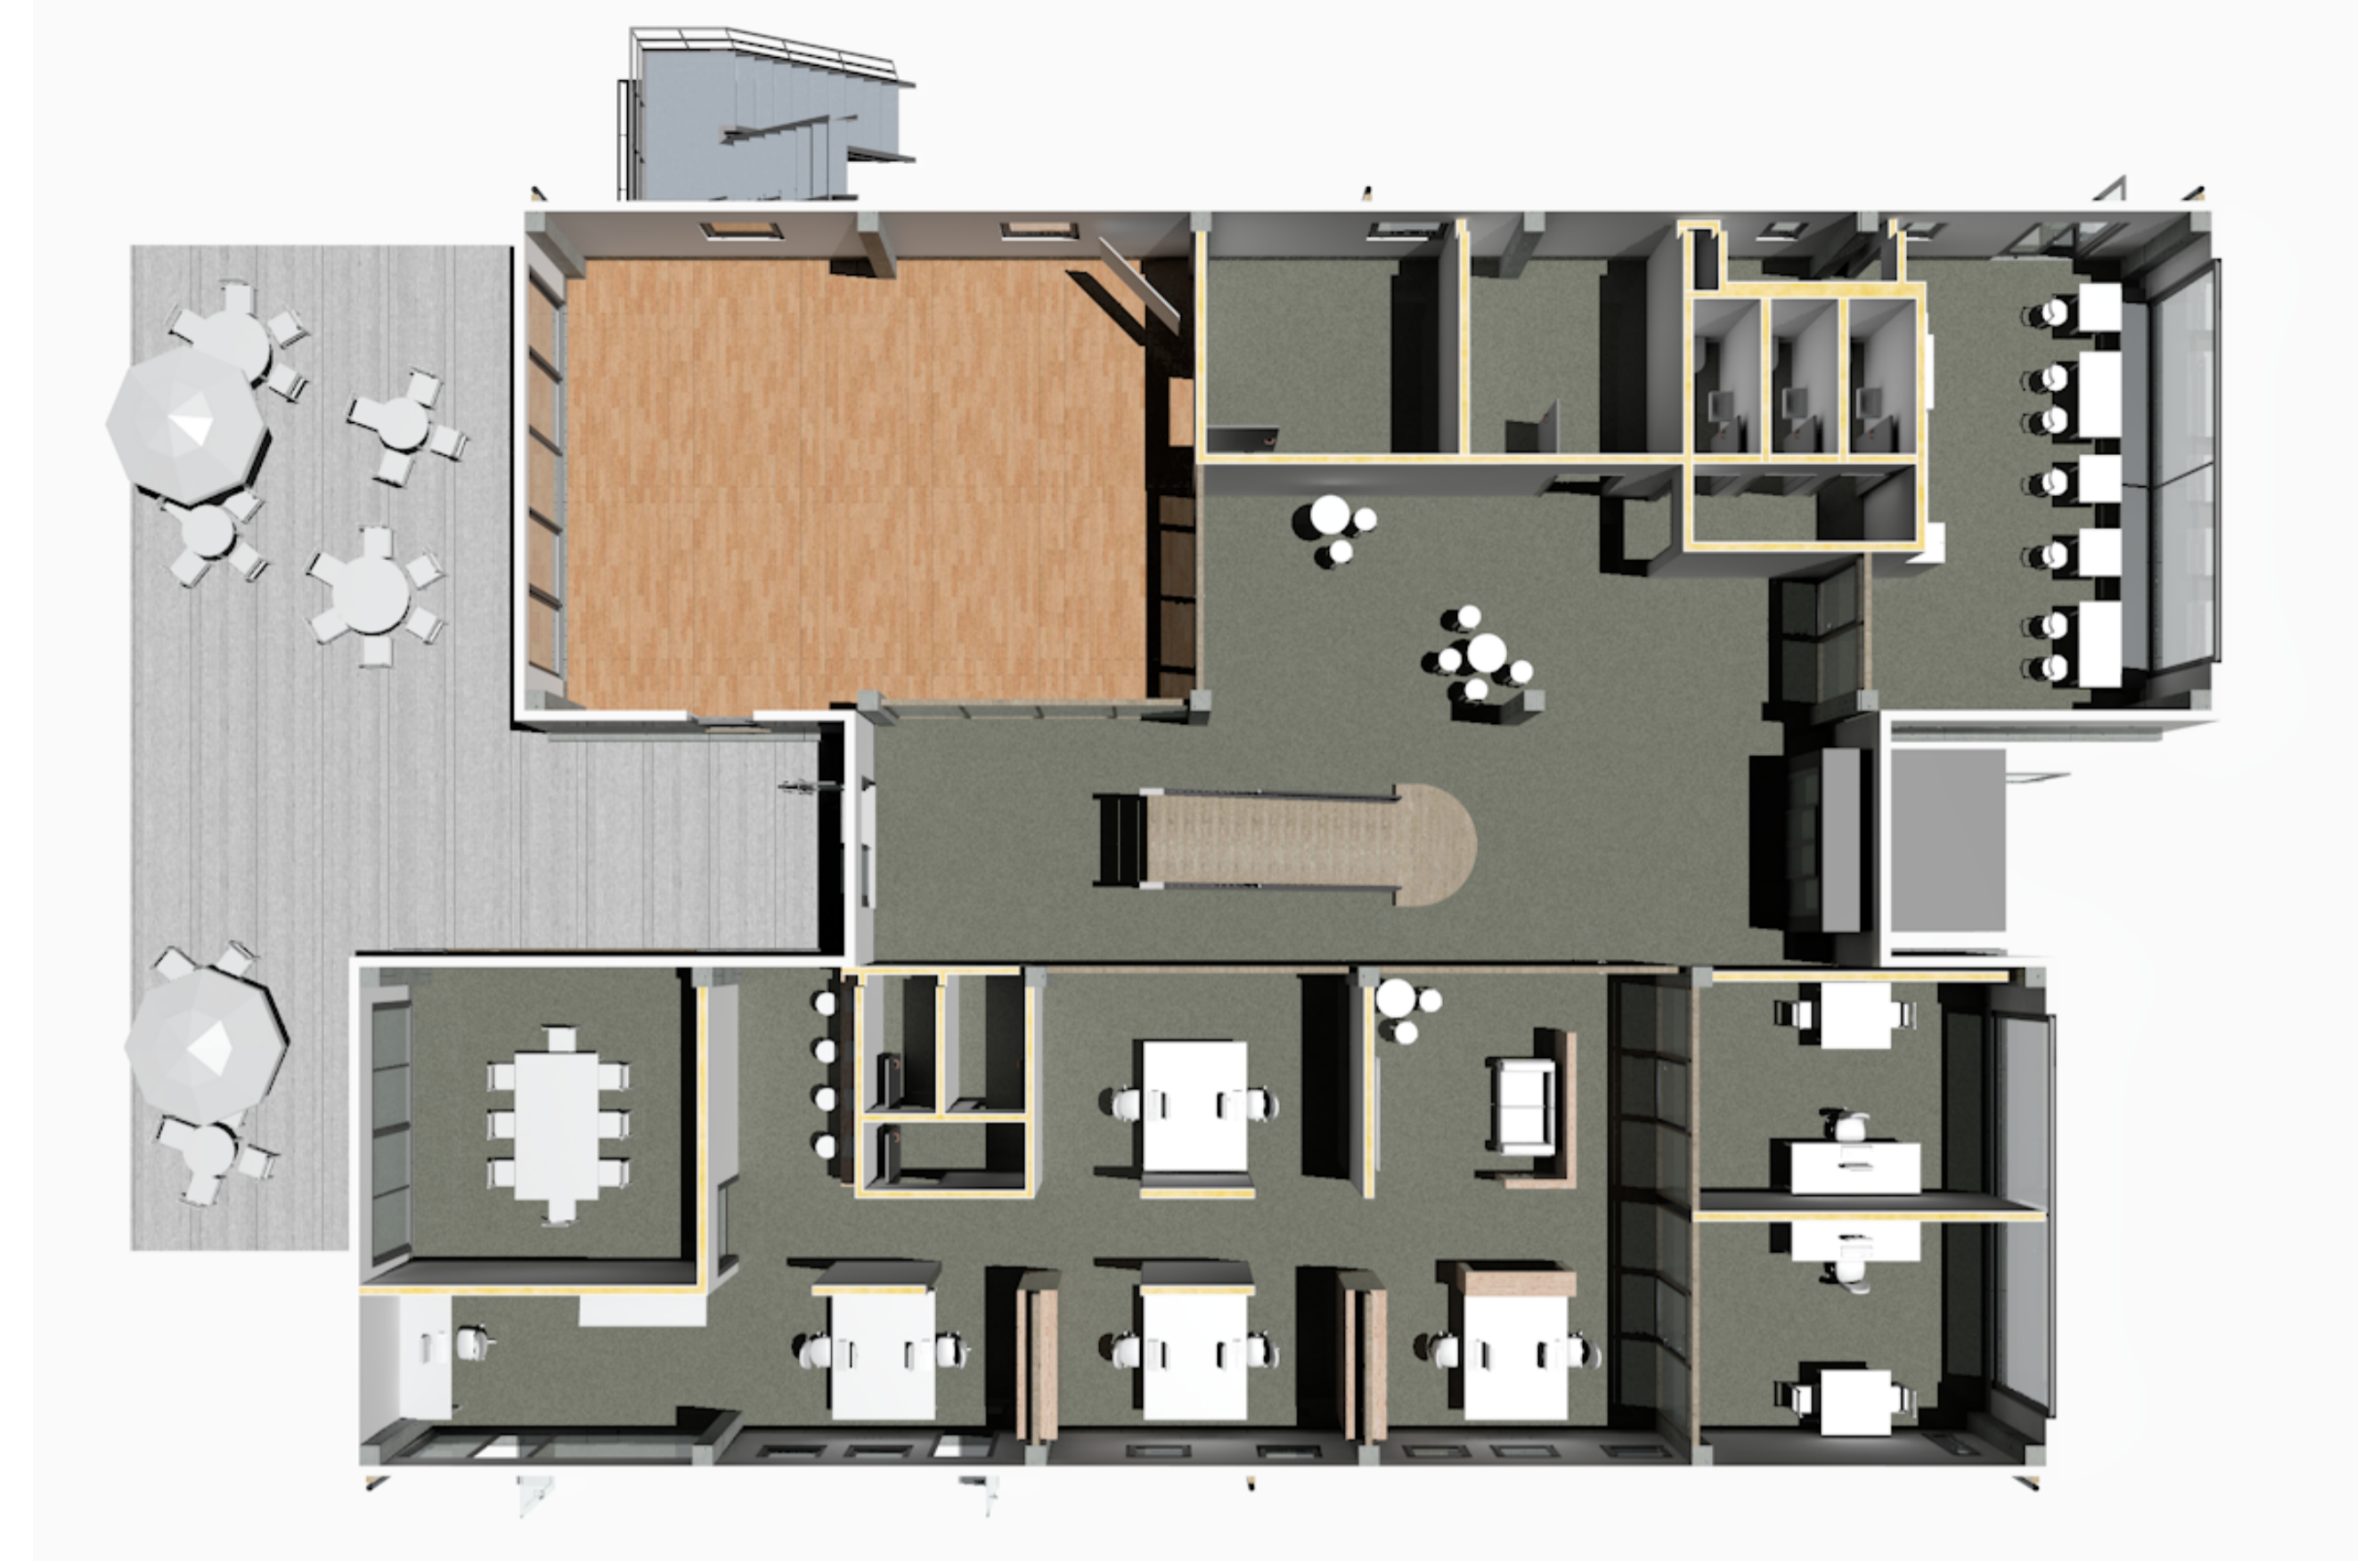

ERDGESCHOSS PERSPEKTIVE VON OBEN

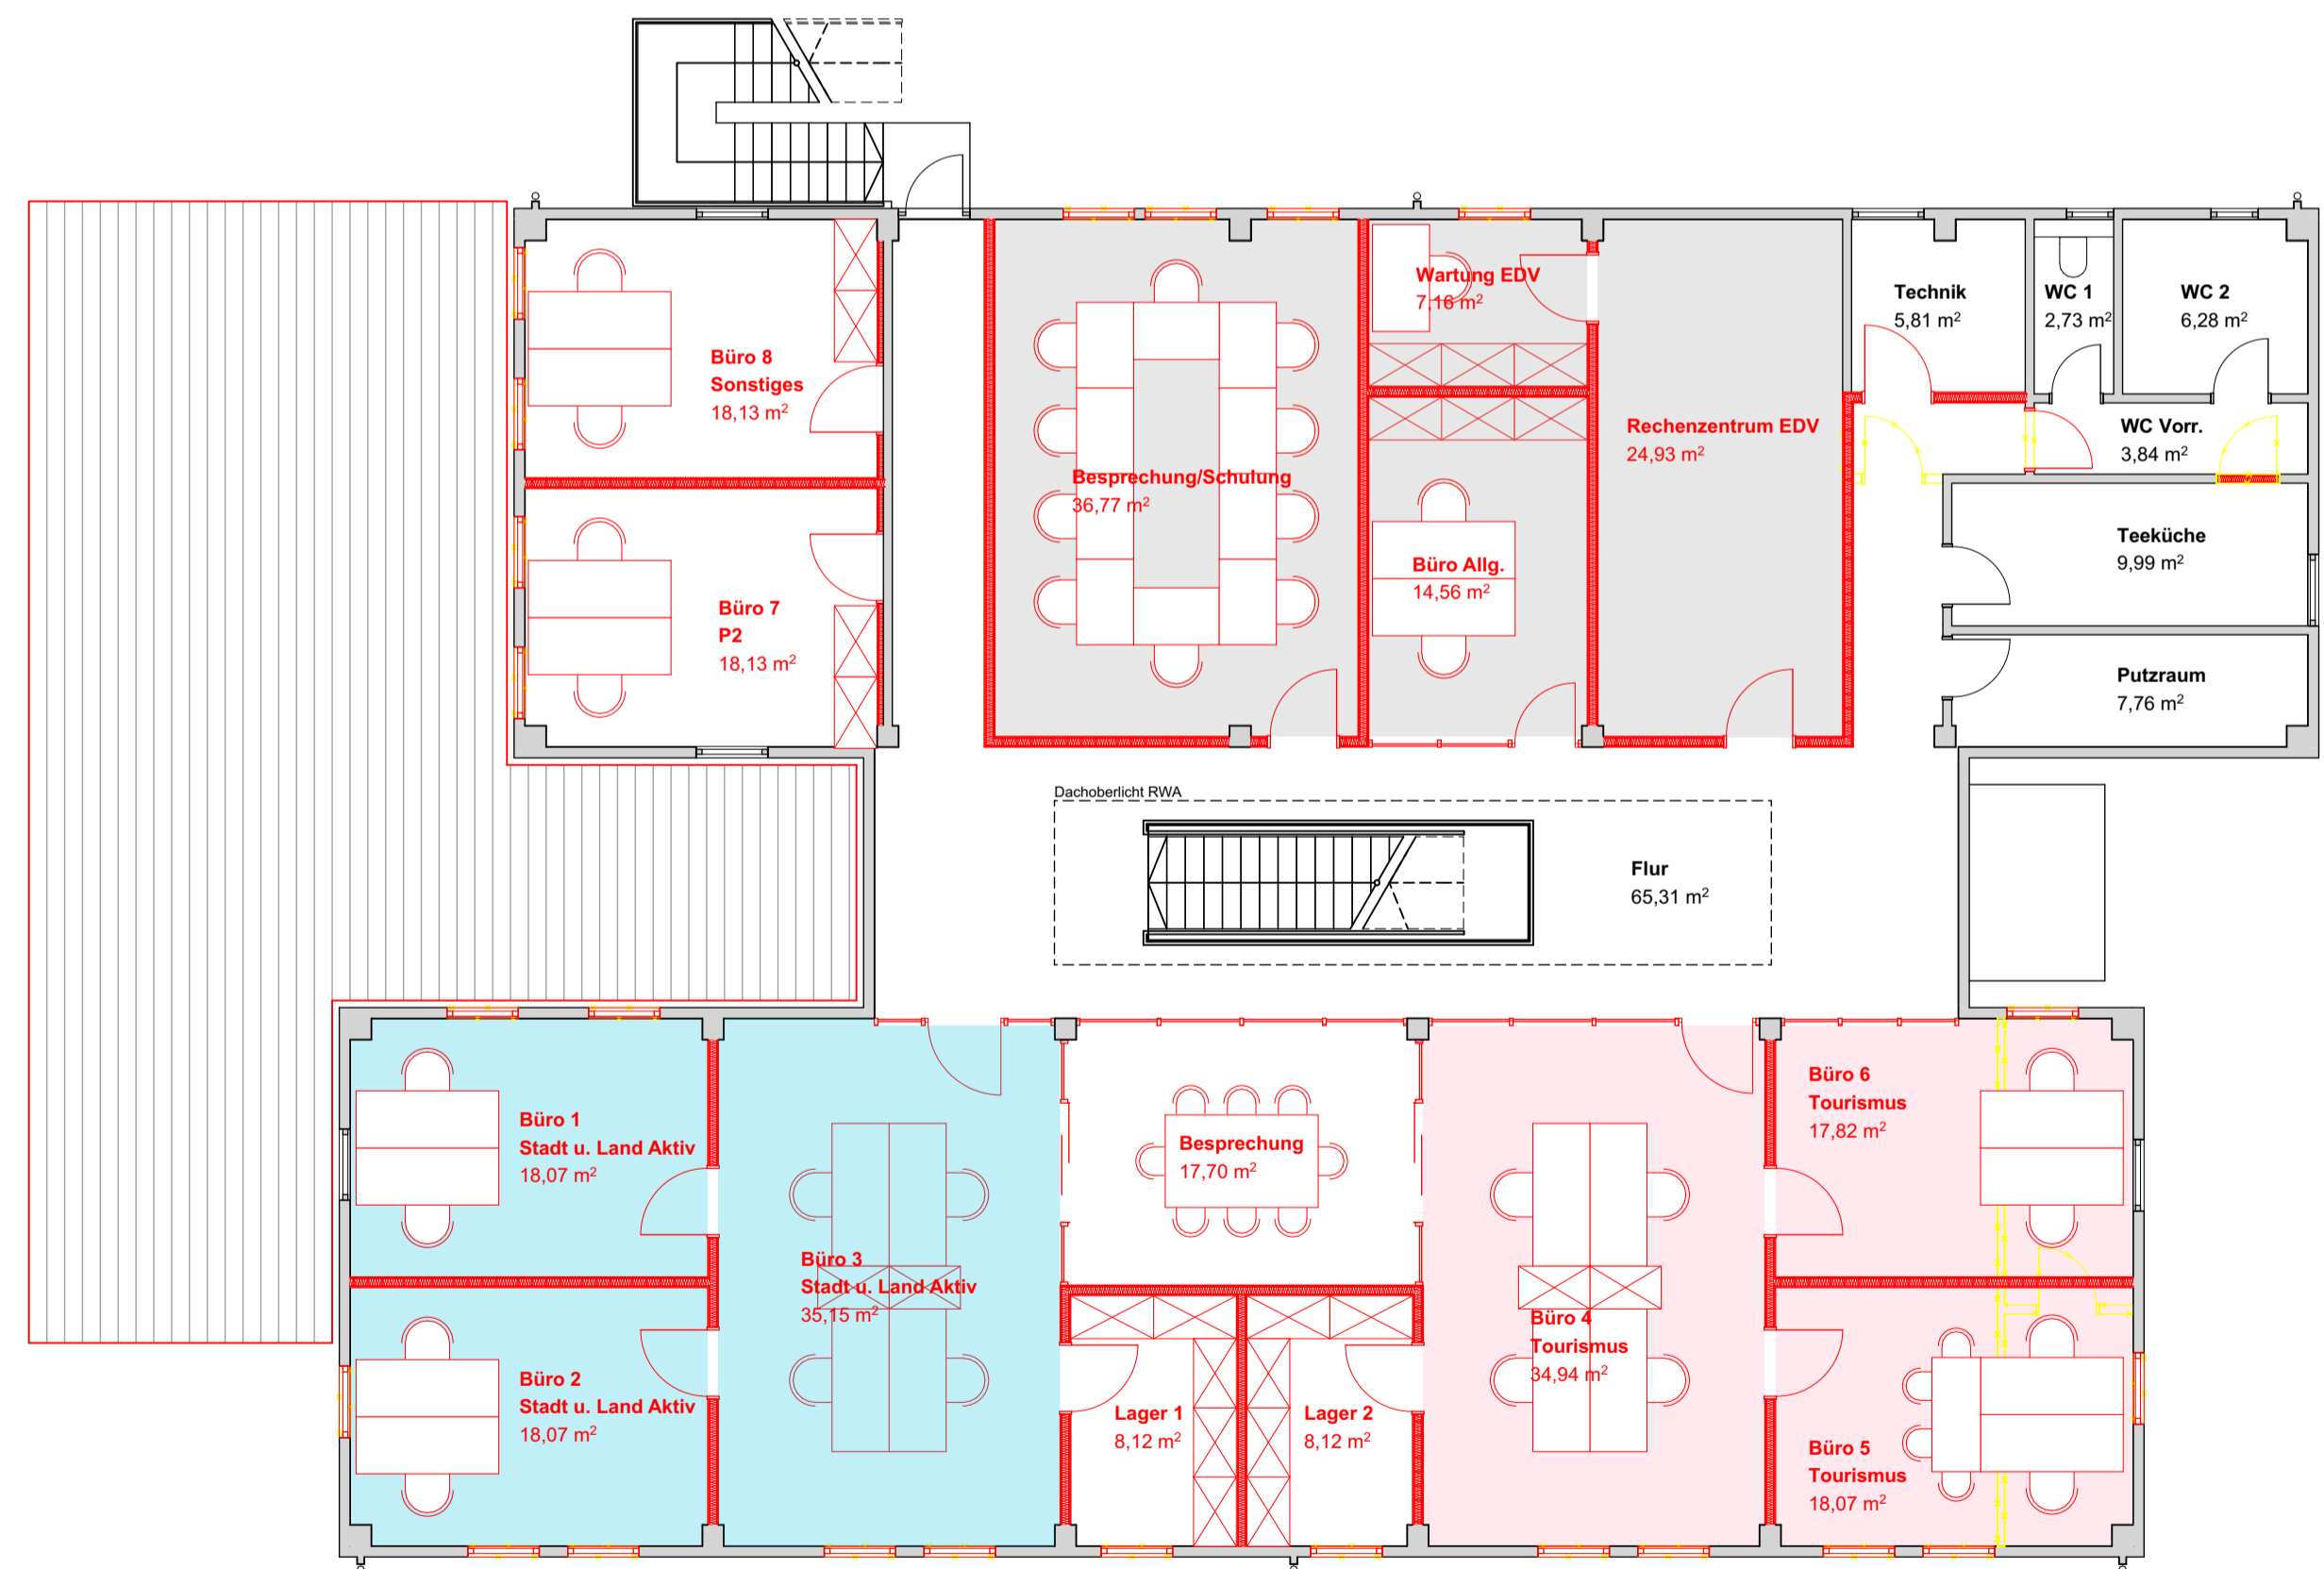

GRUNDRISS OBERGESCHOSS
M 1:100

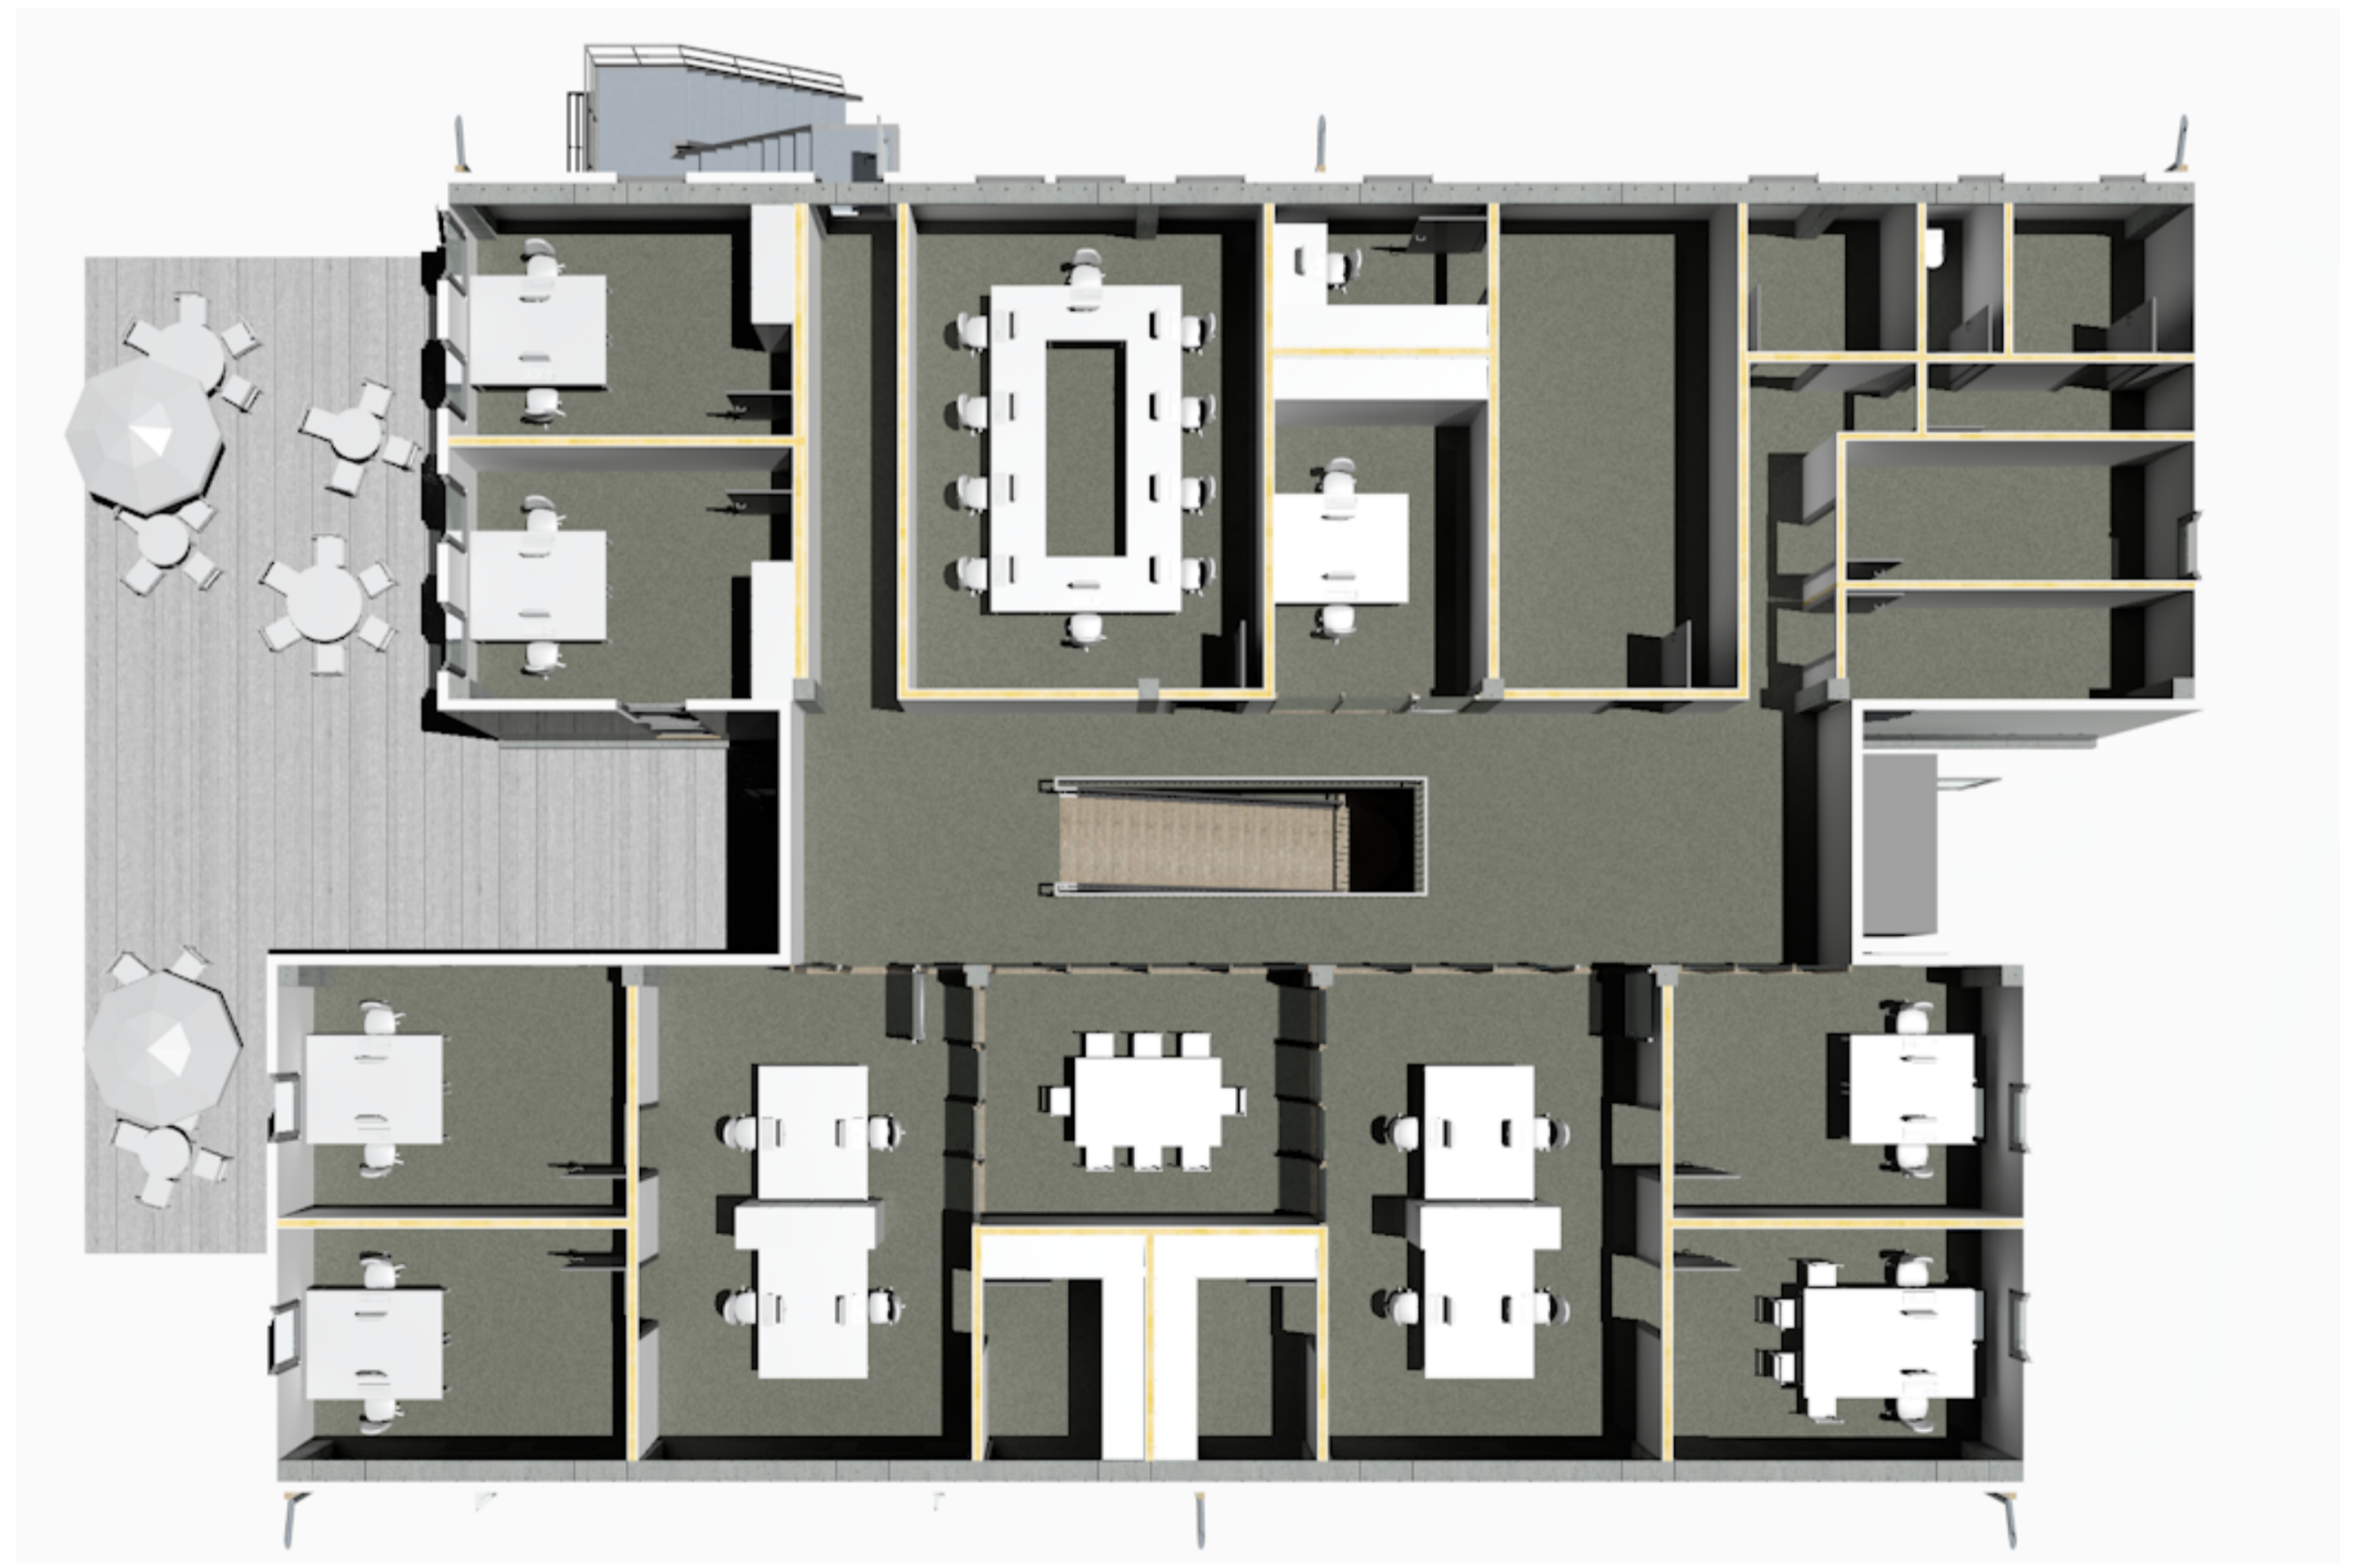

OBERGESCHOSS PERSPEKTIVE VON OBEN

Haus der Regionalentwicklung

Garden-City-Str. 2
96450 Coburg



Entwurfsplanung Grundrisse

MASSSTAB:
1:100

GEZ.:
S. Höhn

DATUM:
23.02.2023


PLAN - NR.:
E-01

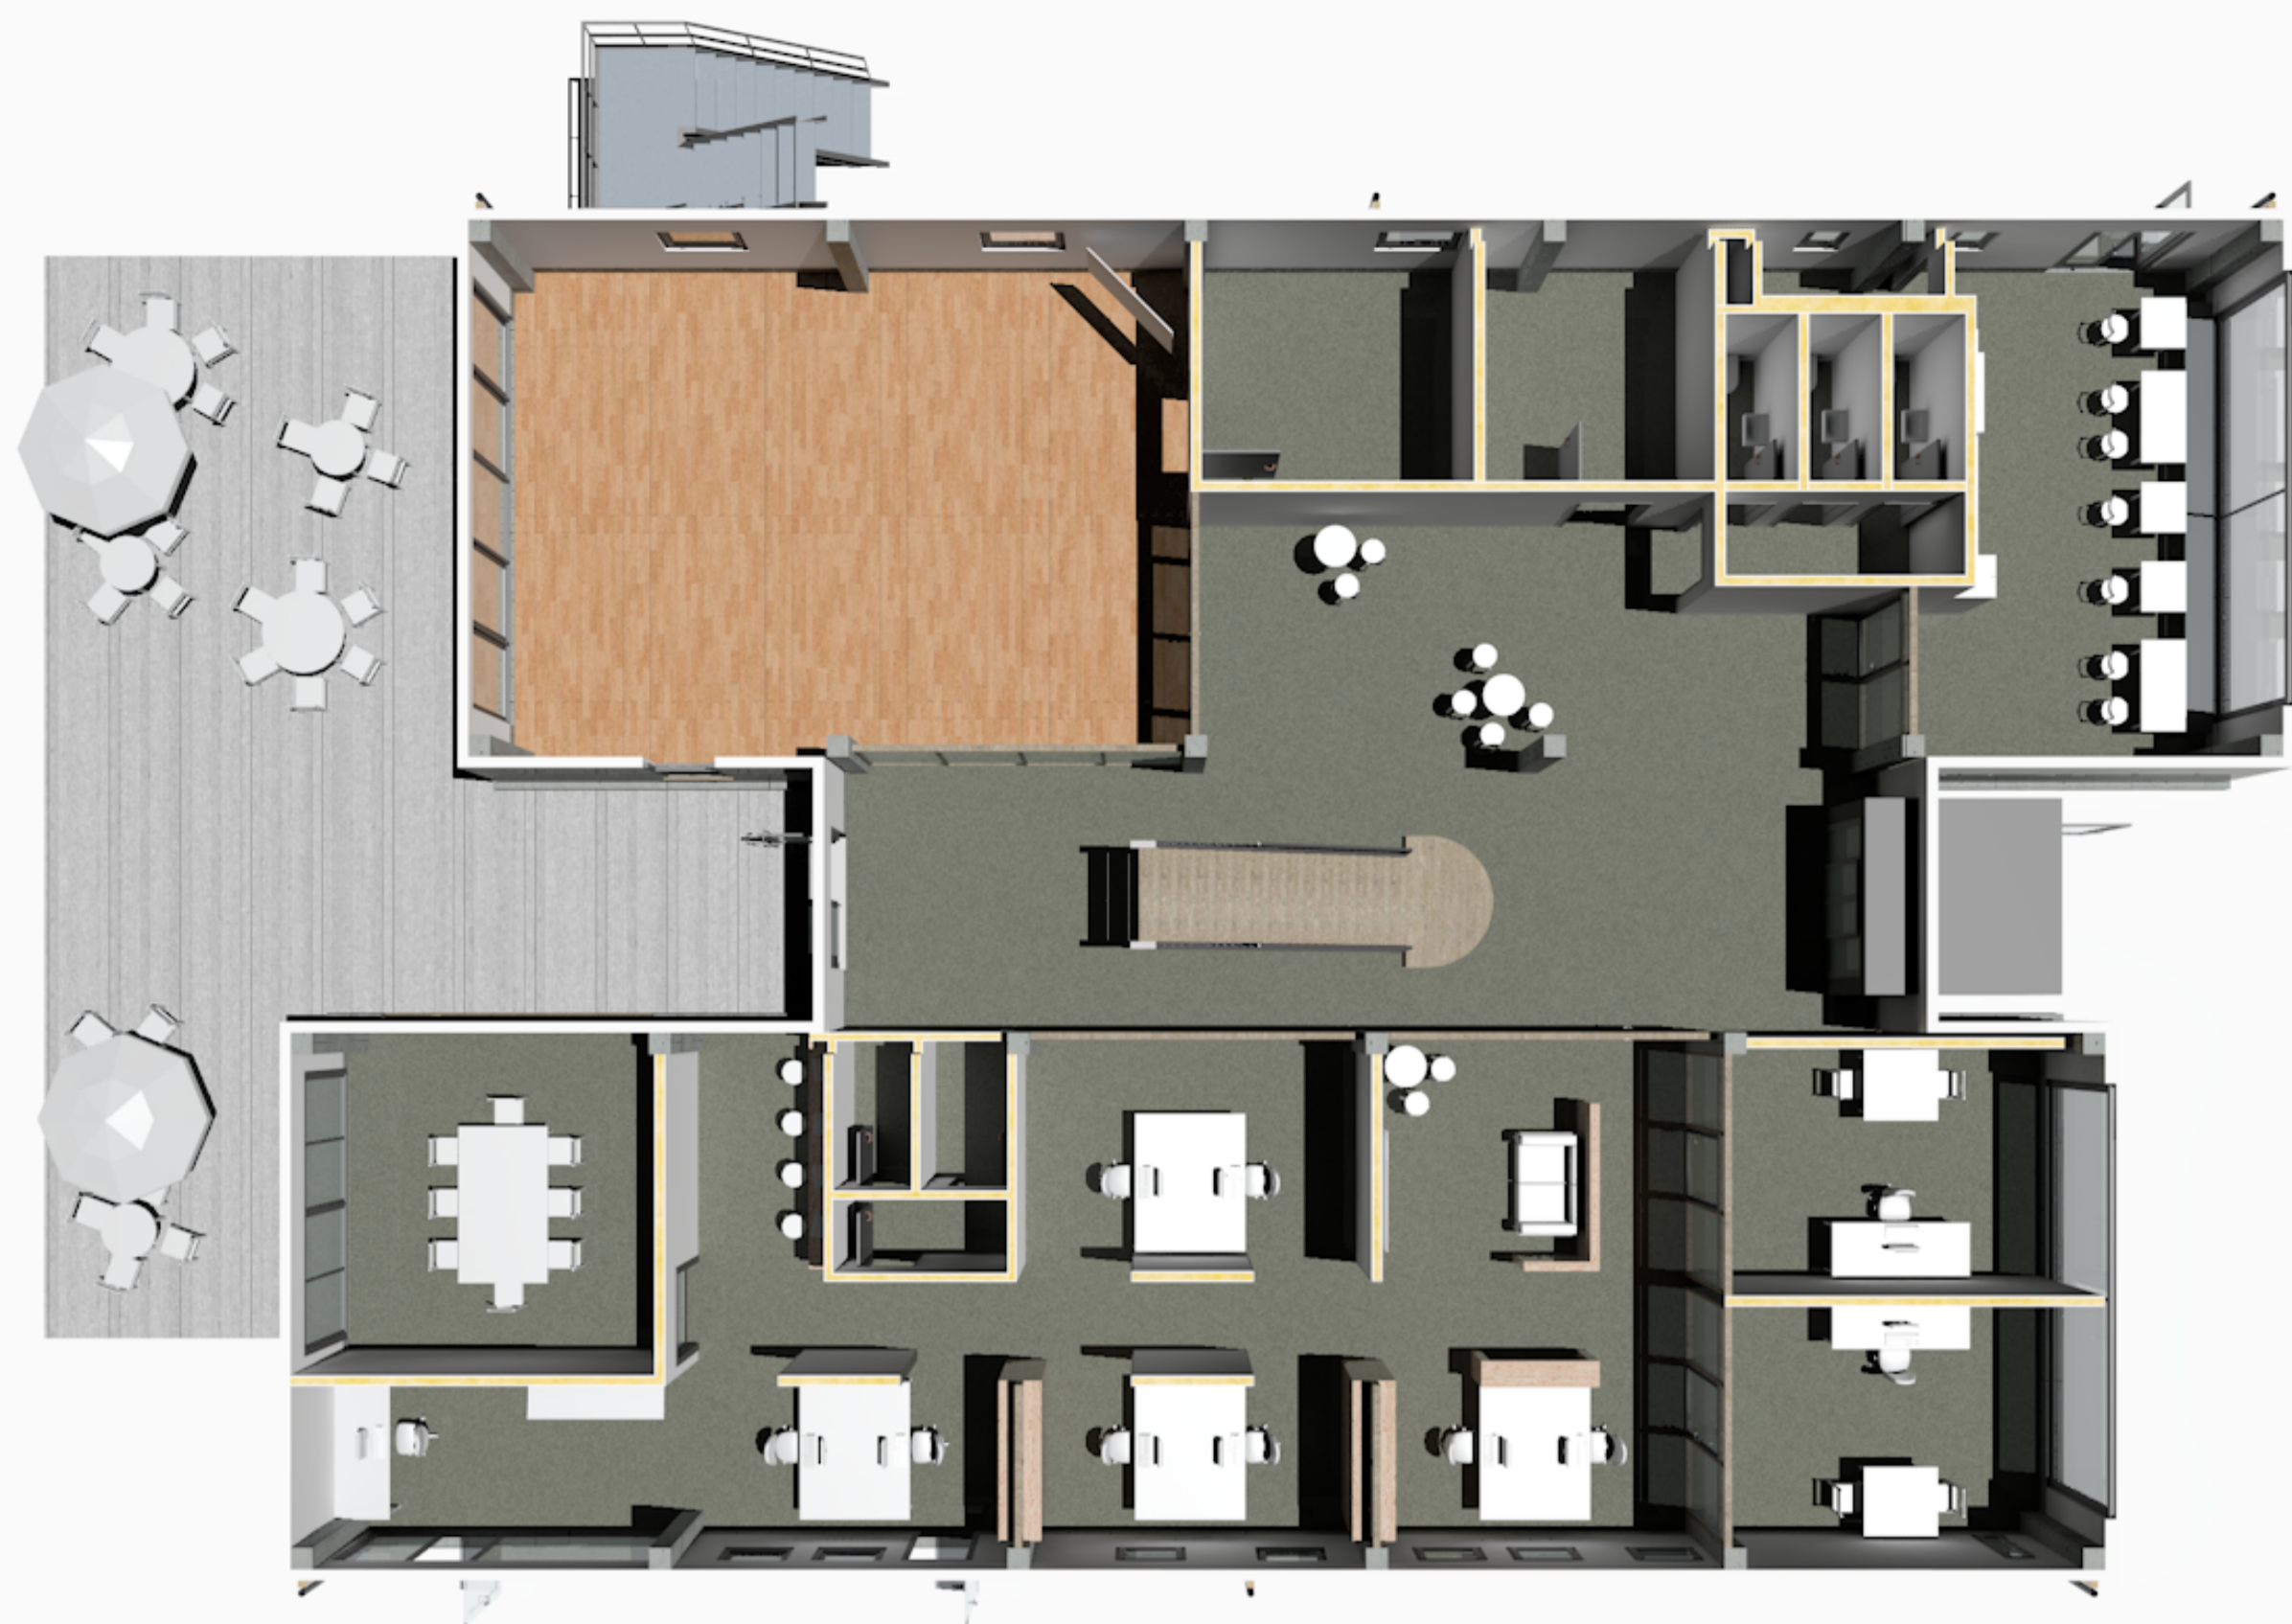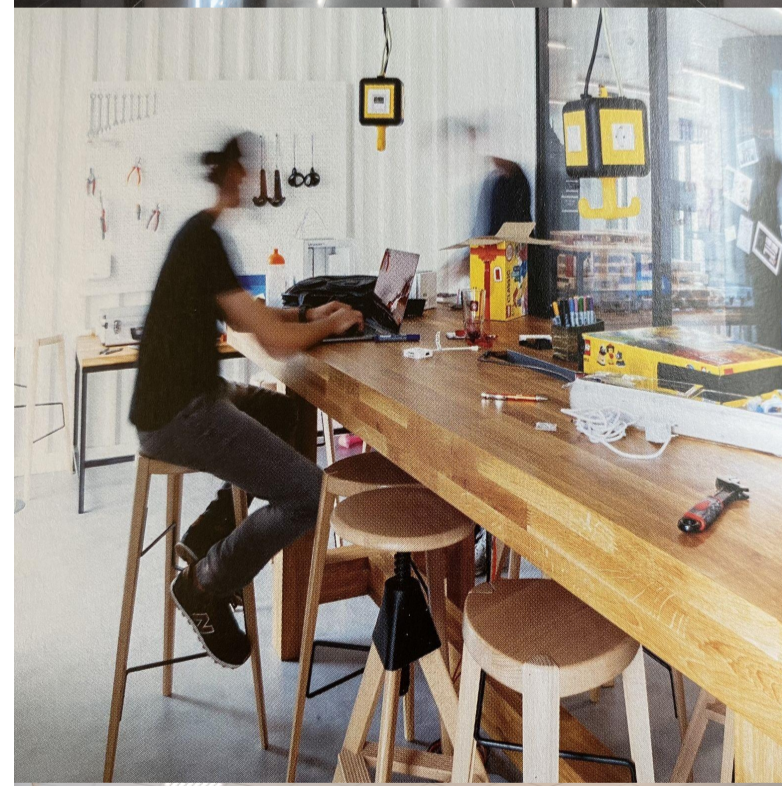

ERDGESCHOSS PERSPEKTIVE VON OBEN
O.M.



ERDGESCHOSS
O.M.

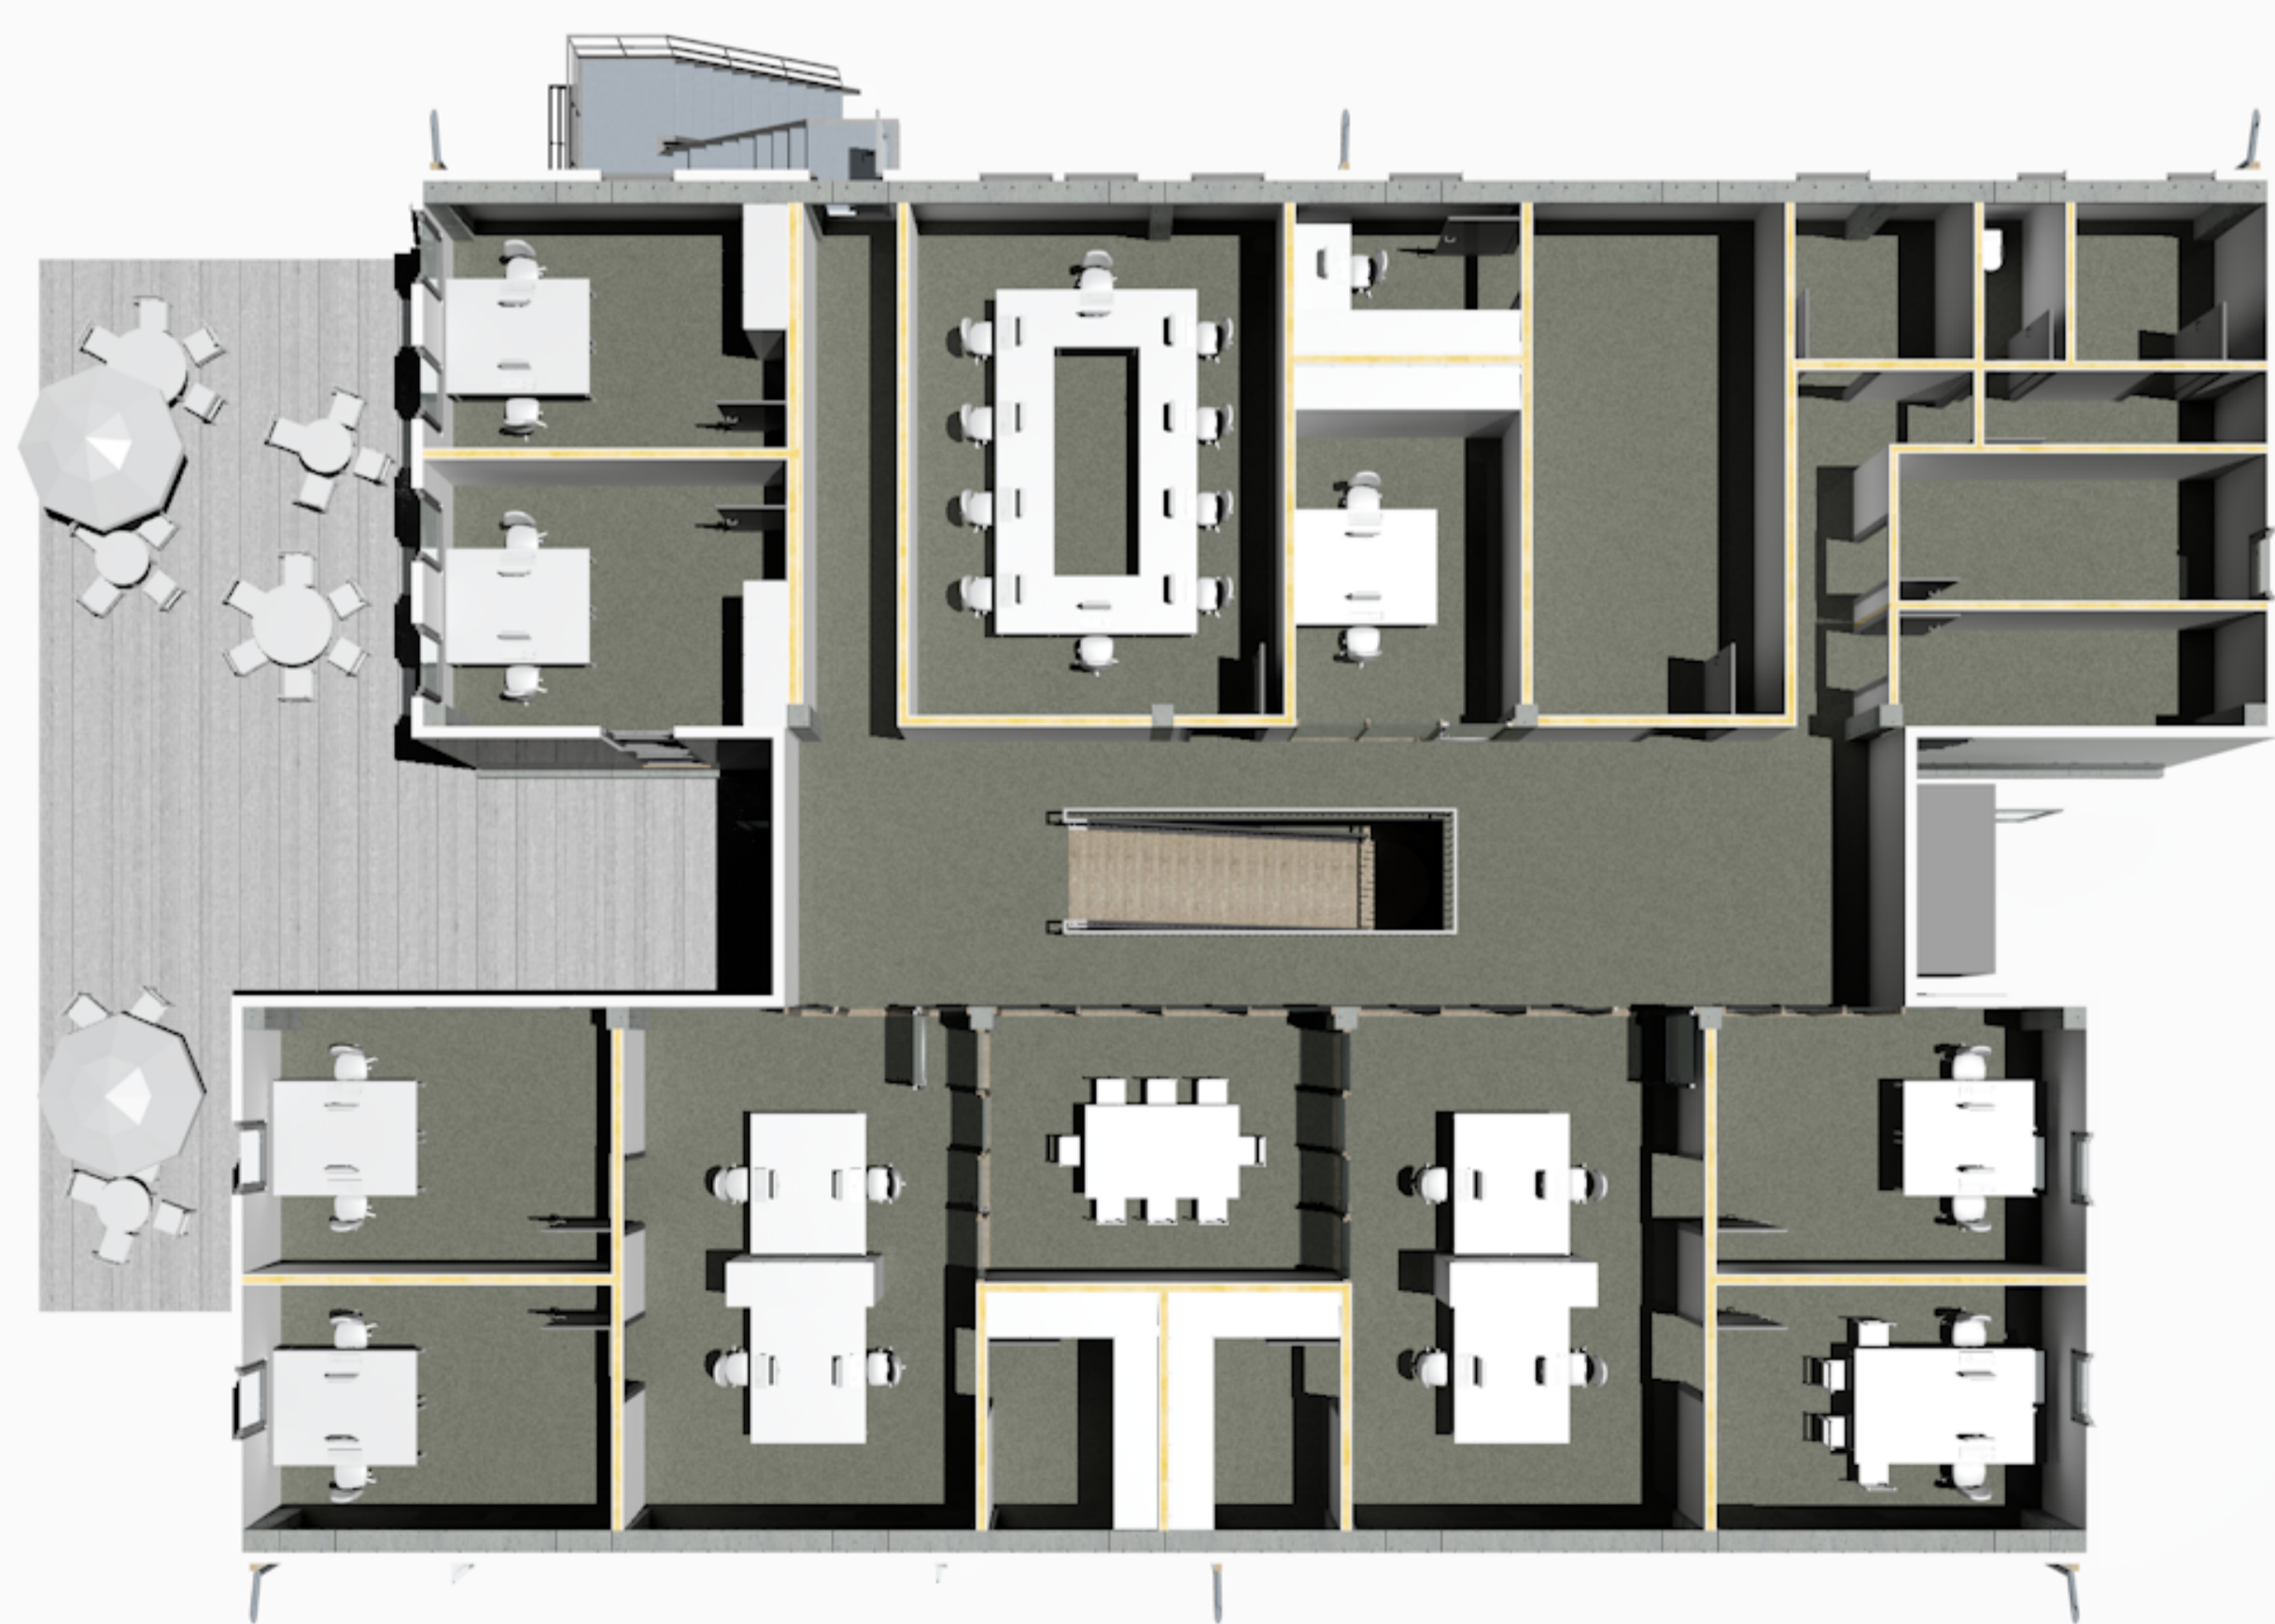

OBERGESCHOSS PERSPEKTIVE VON OBEN
O.M.



OBERGESCHOSS
O.M.

Haus der Regionalentwicklung

Garden-City-Str. 2
96450 Coburg

Entwurfsplanung Perspektiven

MASSSTAB:
1:100

GEZ.:
S. Höhn

DATUM:
23.02.2023

PLAN - NR:
E-02