


Erstellt am: 16.12.2011

Vermessungsamt Coburg

Gmünd: Coburg

Die Erstellung von Auszügen aus dem Katasterkartenwerk ist der das Kataster führenden Behörde vorbehalten. Vervielfältigungen (kopiert bzw. digitalisiert und EDV-gesteuert) sind nur für den eigenen Bedarf gestattet. Die Weitergabe an Dritte ist nicht erlaubt. Das Katasterkartenwerk ist nicht verbindlich. In der Darstellung der Grenzen können Vereinfachungen vorliegen. Der Gebäudeauschnitt kann vom tatsächlichen abweichen. Zur Käufersichtnahme nur bedingt geeignet. Zur Käufersichtnahme sind alle Grenzzeichen und Grenzzeichenstellung beim Vermessungsamt www.gemuetten.de

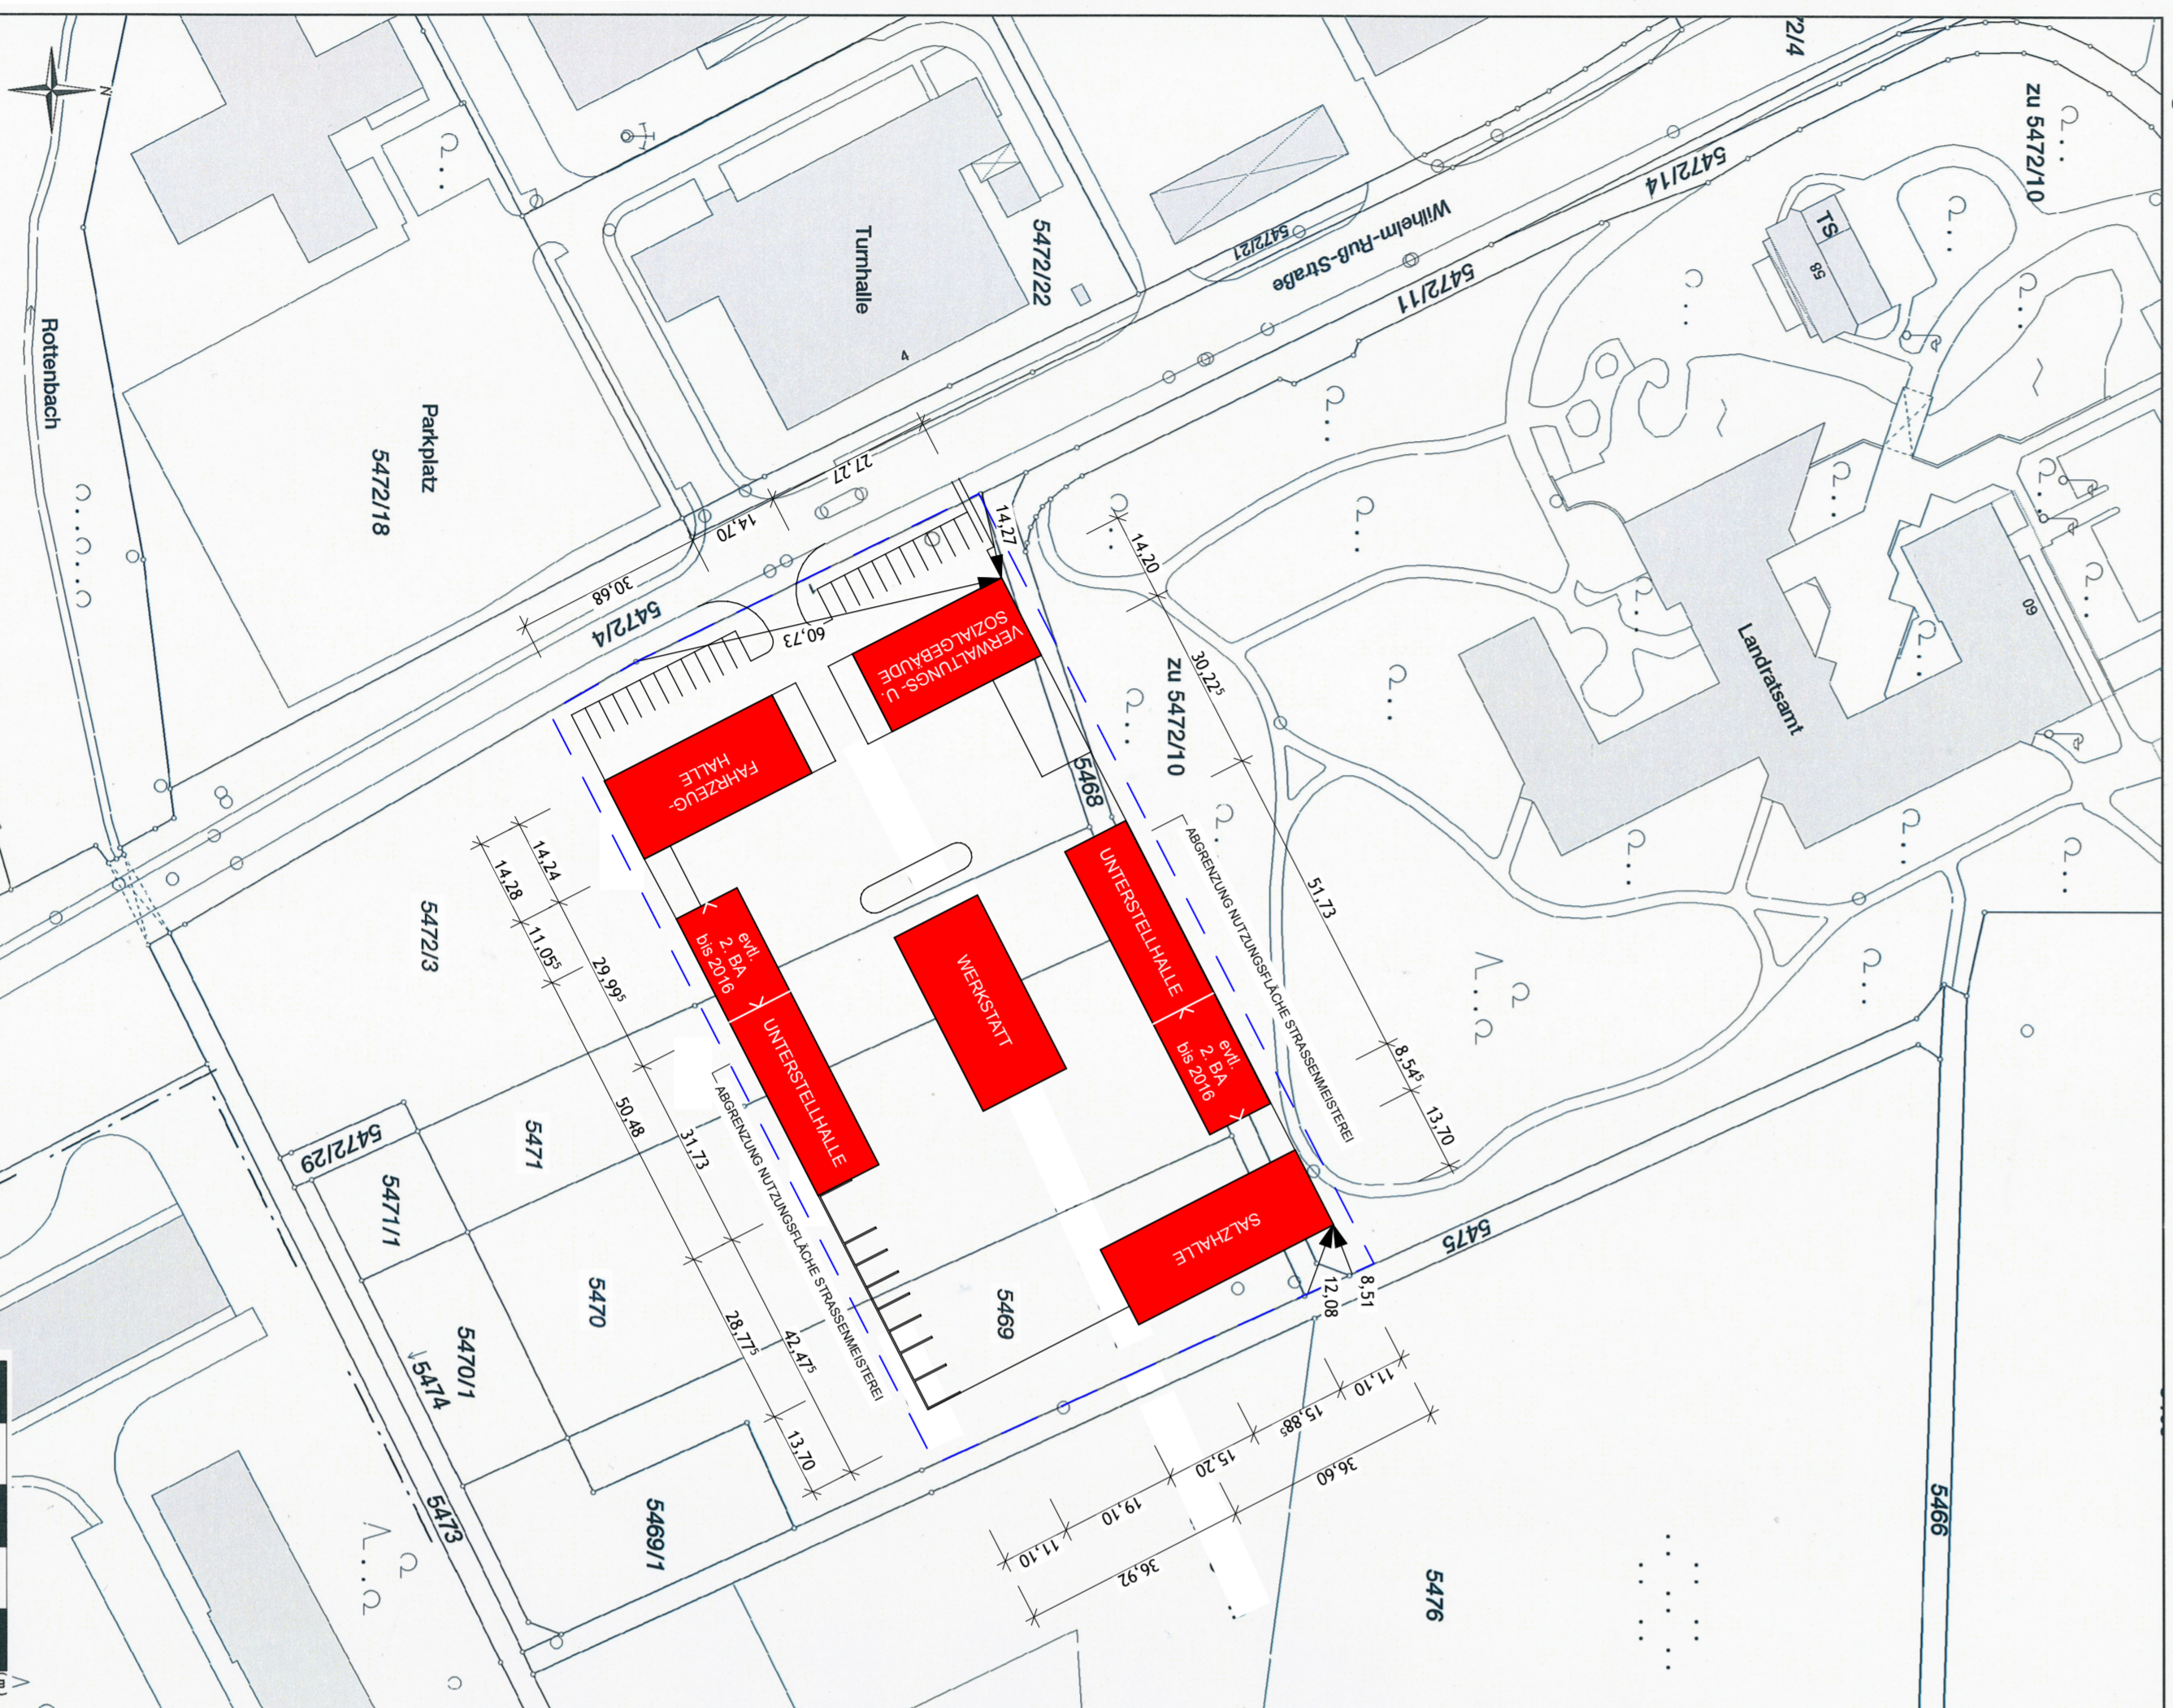

Erstellt am: 16.12.2011

Vermessungsamt Coburg

Gmünd: Coburg

Die Erstellung von Auszügen aus dem Katasterkartenwerk ist der das Kataster führenden Behörde vorbehalten. Vervielfältigungen (kopiert bzw. digitalisiert und EDV-gesteuert) sind nur für den eigenen Bedarf gestattet. Die Weitergabe an Dritte ist nicht erlaubt. Das Katasterkartenwerk ist nicht verbindlich. In der Darstellung der Grenzen können Vereinfachungen vorliegen. Der Gebäudeauschnitt kann vom tatsächlichen abweichen. Zur Käufersichtnahme nur bedingt geeignet. Zur Käufersichtnahme sind alle Grenzzeichen und Grenzzeichenstellung beim Vermessungsamt www.gemuetten.de

AMTLICHER LAGEPLAN

SM-4-101

BAUANTRAG

ERSATZ-NEUBAU DER STRASSENMEISTEREI
DES LANDKREISES COBURG

FÜR:

LANDKREIS COBURG
LAUTERER STRASSE 60
96450 COBURG

LANDBAU MICHAEL BUSCH

BAUORT:
FLUR NR. 5468, 5469, 5470, 5471, 5472/3, 5472/10
GEMARKUNG COBURG
NAHE WILHELM-RUSS-STRASSE
96450 COBURG

wutke ARCHITECTEN

CHRISTIAN WUTKE | Dipl.-Ing. ARCHITECT
96472 RODENTHAL | OSOLAUER STRASSE 81 | FON 09563 74040 | FAX 740499

AMTLICHER LAGEPLAN

1:1000

INDEX:
DATUM: 21.12.2011

SM-4-101

AMTLICHER LAGEPLAN

SM-4-101

BAUANTRAG

ERSATZ-NEUBAU DER STRASSENMEISTEREI
DES LANDKREISES COBURG

FÜR:

LANDKREIS COBURG
LAUTERER STRASSE 60
96450 COBURG

LANDBAU MICHAEL BUSCH

BAUORT:
FLUR NR. 5468, 5469, 5470, 5471, 5472/3, 5472/10
GEMARKUNG COBURG
NAHE WILHELM-RUSS-STRASSE
96450 COBURG

wutke ARCHITECTEN

CHRISTIAN WUTKE | Dipl.-Ing. ARCHITECT
96472 RODENTHAL | OSOLAUER STRASSE 81 | FON 09563 74040 | FAX 740499

AMTLICHER LAGEPLAN

1:1000

INDEX:
DATUM: 21.12.2011

SM-4-101