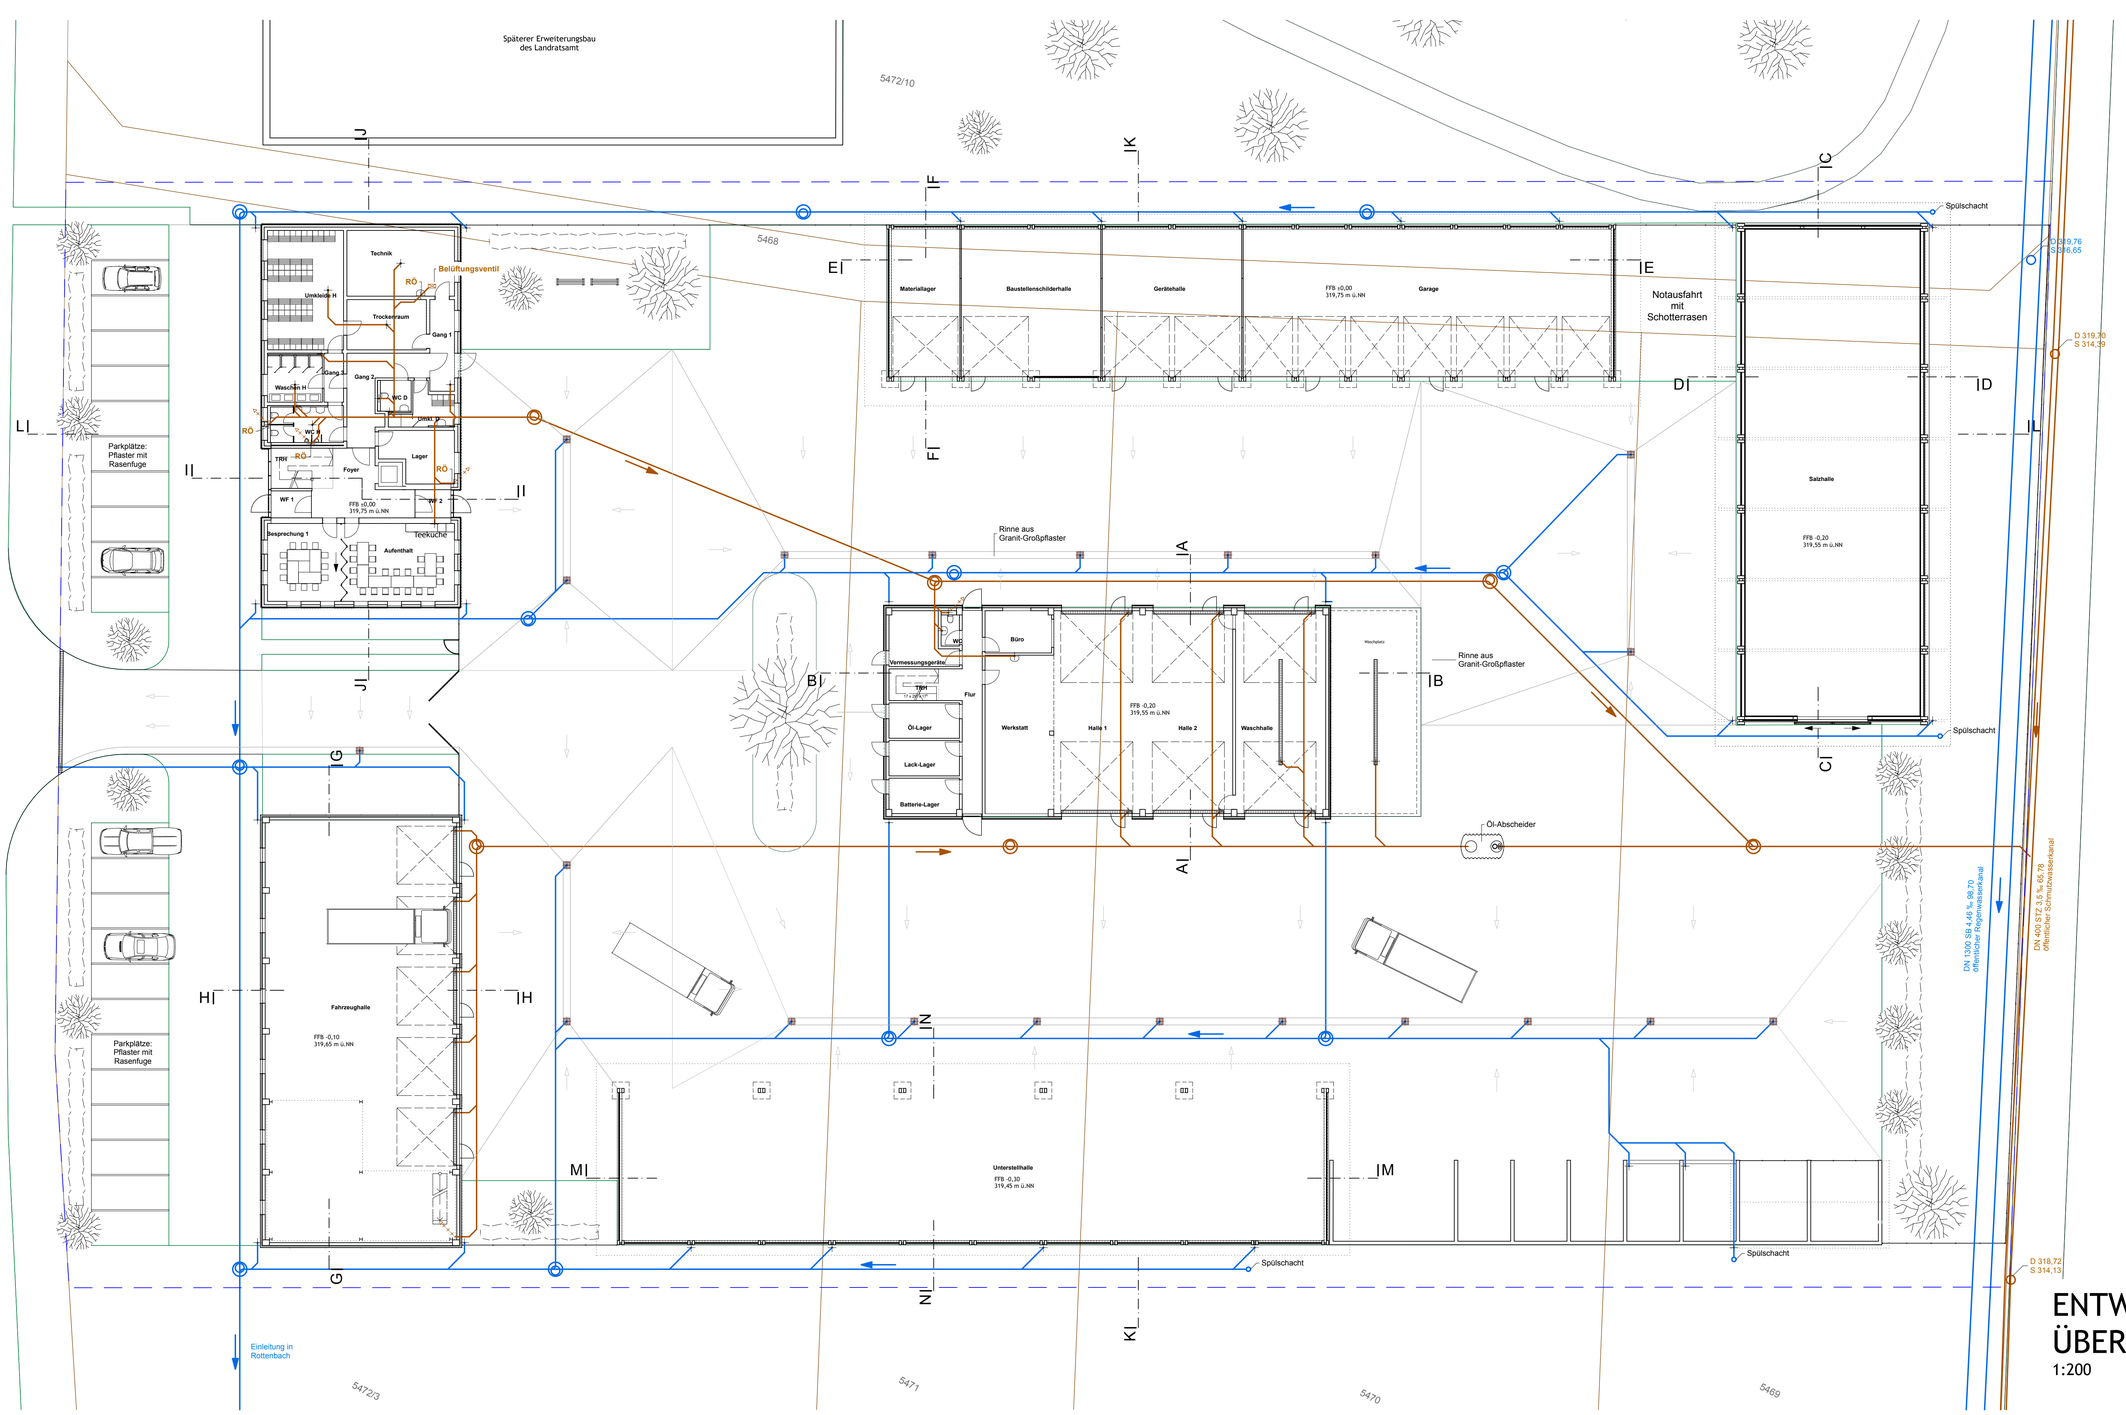


*LEGENDE:*

- SCHMUTZWASSER
- REGENWASSER
- ENTWÄSSERUNGSRINNE
- MULDENRINNE MIT STRASSENABLAUF 50/50
- SPÜL- BZW. REVISIONSSCHACHT
- REGENFALLROHR/ABLAUF
- KEHLEN UND HOCHPUNKTE GEFÄLLE-RICHTUNG

# ENTWÄSSERUNGS- UND ÜBERSICHTSPLAN GRUNDRISSE EG

1:200

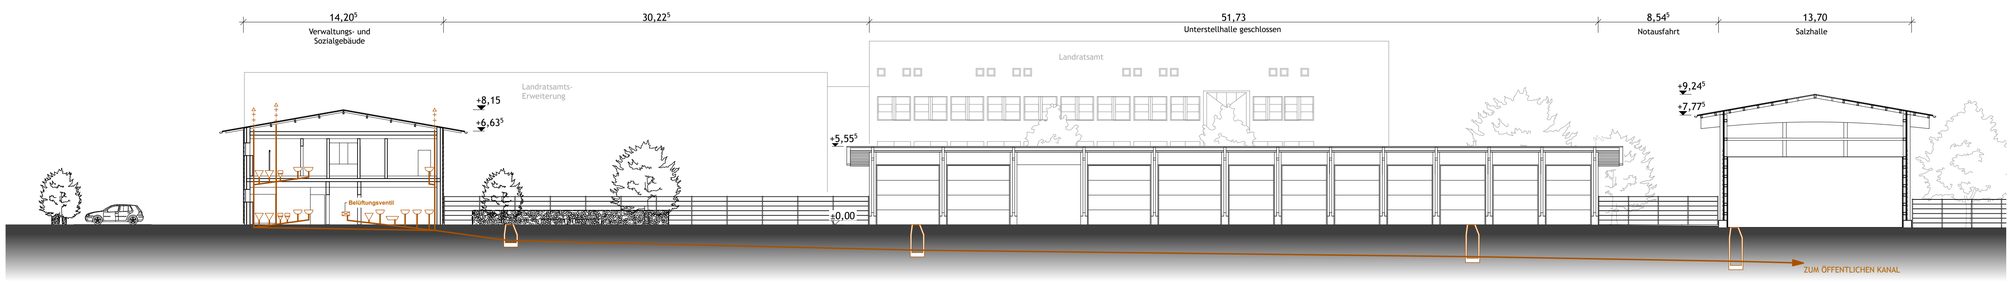


# SCHNITT LL

STRANGSCHEMA SCHMUTZWASSER
1:200

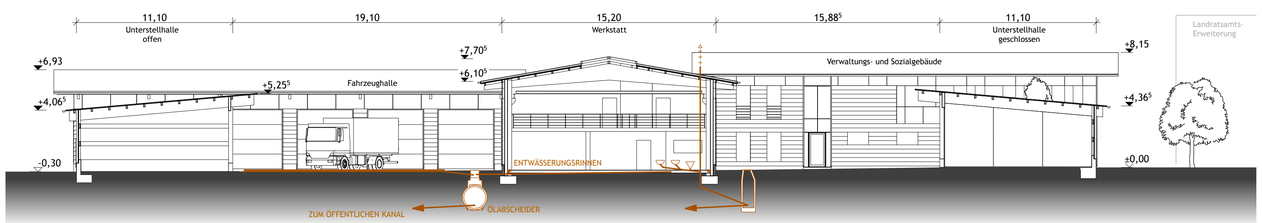


# SCHNITT KK

STRANGSCHEMA SCHMUTZWASSER
1:200

ENTWÄSSERUNGS- UND ÜBERSICHTSPLAN, SCHNITT LL + KK | SM-4-103

## BAUANTRAG

ERSATZ-NEUBAU DER STRASSENMEISTEREI
DES LANDKREISES COBURG

FÜR:
LANDKREIS COBURG
LAUTERER STRASSE 60
96450 COBURG

LANDRAT MICHAEL BUSCH

BAUORT:
FLUR NR. 5468, 5469, 5470, 5471, 5472/3, 5472/10
GEMARKUNG COBURG
NÄHE WILHELM-RUSS-STRASSE
96450 COBURG

**wutke** ARCHITEKTEN
CHRISTIAN WUTKE DIPL.-ING. ARCHITEKT
96472 RÖDENTAL OESLAUER STRASSE 81 FON 09563.74040 FAX 740499

ENTWÄSSERUNGS- UND ÜBERSICHTSPLAN,
SCHNITT LL + KK — 1:200

INDEX:
DATUM: 21.12.2011 — SM-4-103