




**ANSICHT SÜDEN**  
1:100

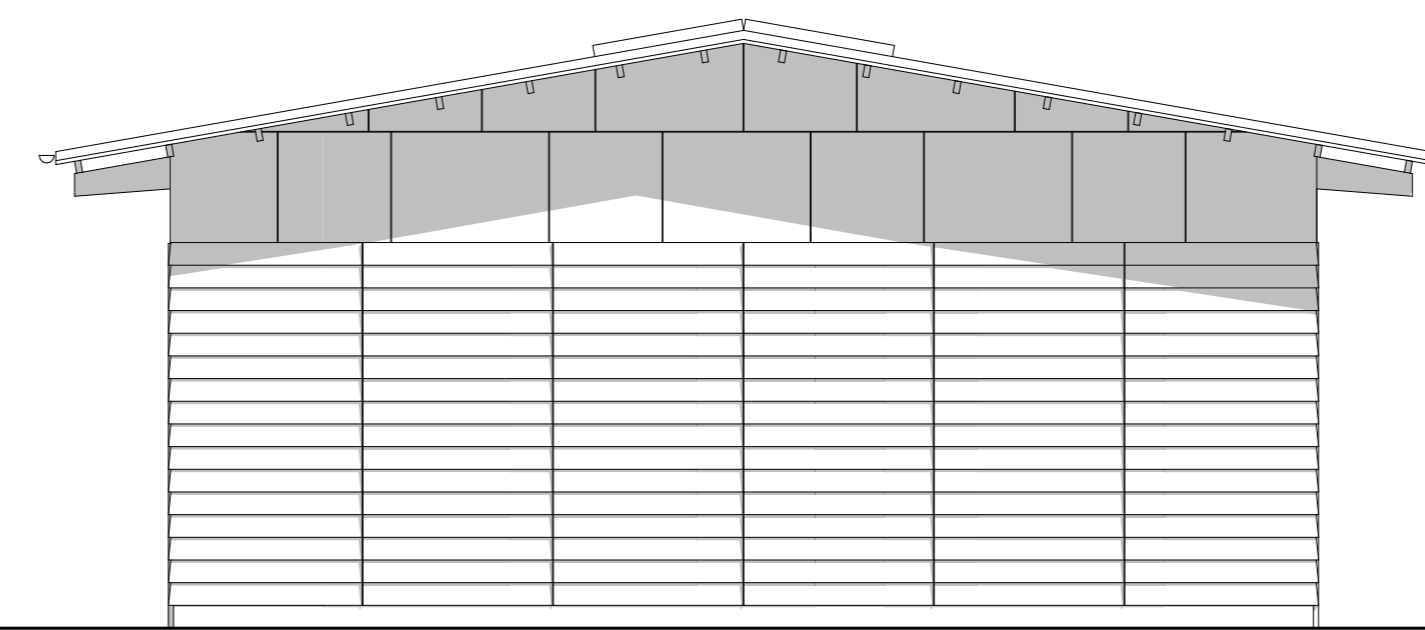

**ANSICHT OSTEN**  
1:100

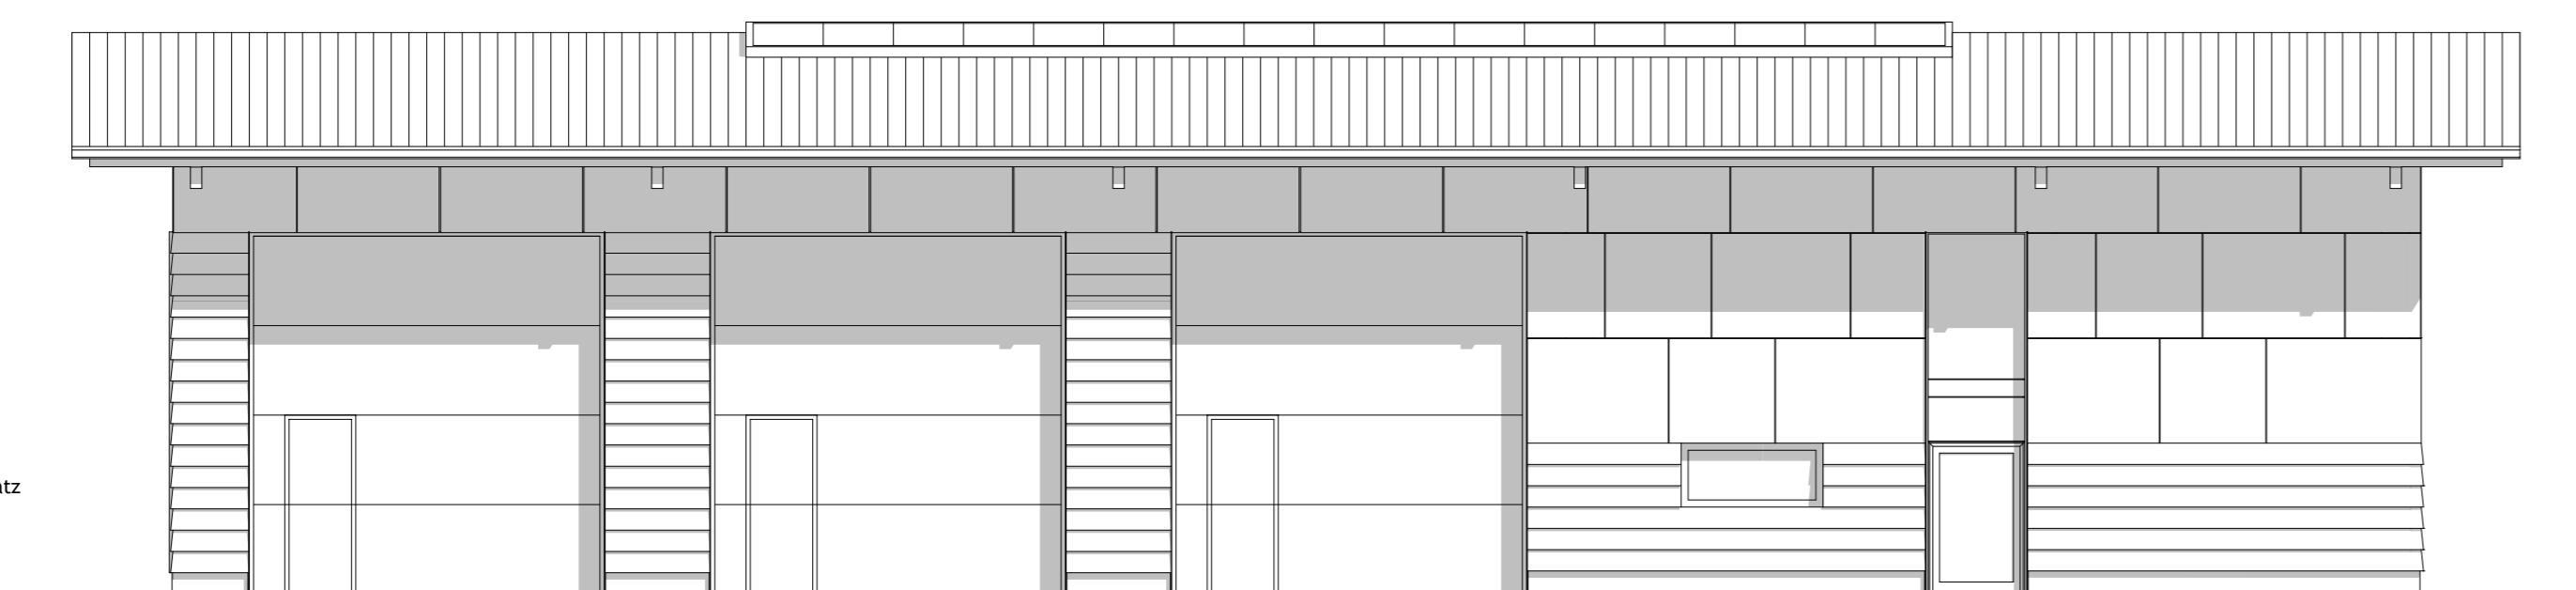

**ANSICHT NORDEN**  
1:100

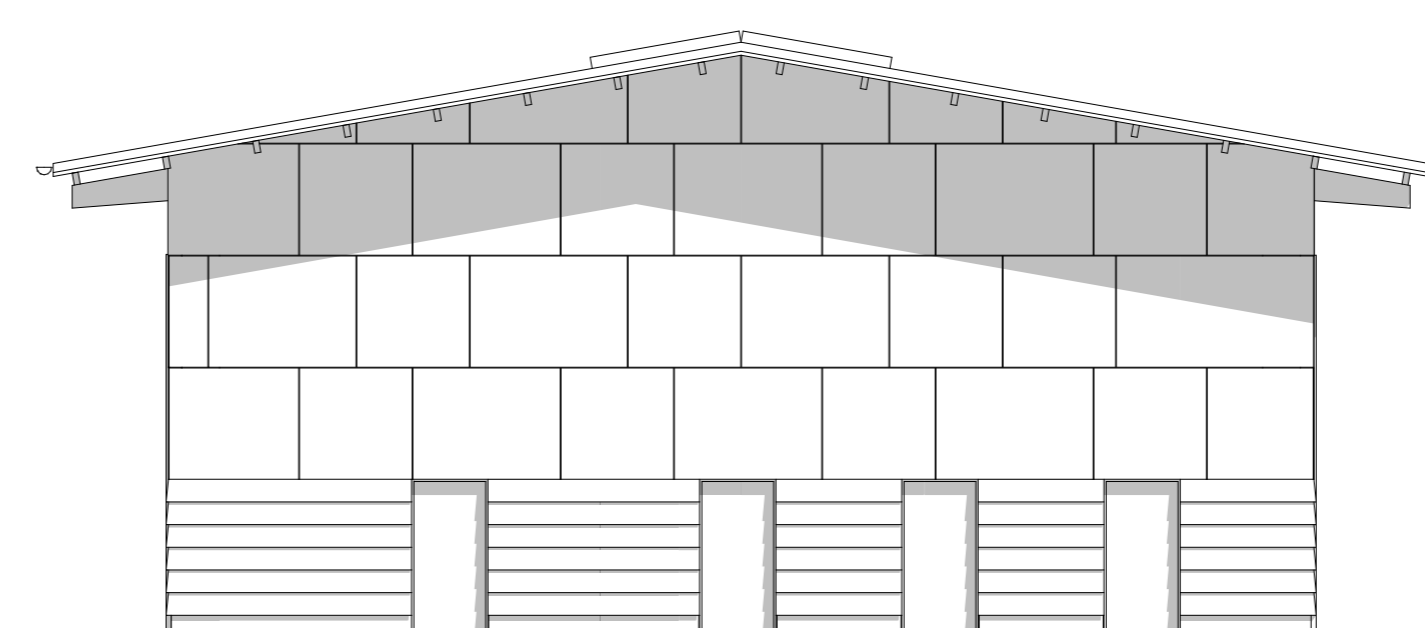

**ANSICHT WESTEN**  
1:100


**BAUANTRAG**

ERSATZ-NEUBAU DER STRASSENMEISTEREI  
DES LANDKREISES COBURG

FÜR: **LANDKREIS COBURG**  
LAUTERER STRASSE 60  
96450 COBURG

LANDRAT MICHAEL BUSCH

BAUORT: FLUR NR. 5468, 5469, 5470, 5471, 5472/3, 5472/10  
GEMARKUNG COBURG  
NÄHE WILHELM-RUSS-STRASSE  
96450 COBURG

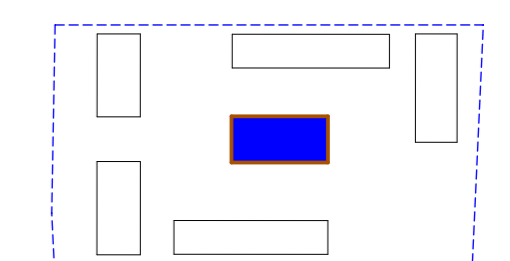

**wutke ARCHITEKTEN**  
CHRISTIAN WUTKE DIPL.-ING. ARCHITEKT  
96472 RÖDENTAL OESLAUER STRASSE 81 FON 09563.74040 FAX 740499

**WERKSTATT**

1:100

INDEX:  
DATUM: 21.12.2011

SM-4-105