




ANSICHT OSTEN
1:100

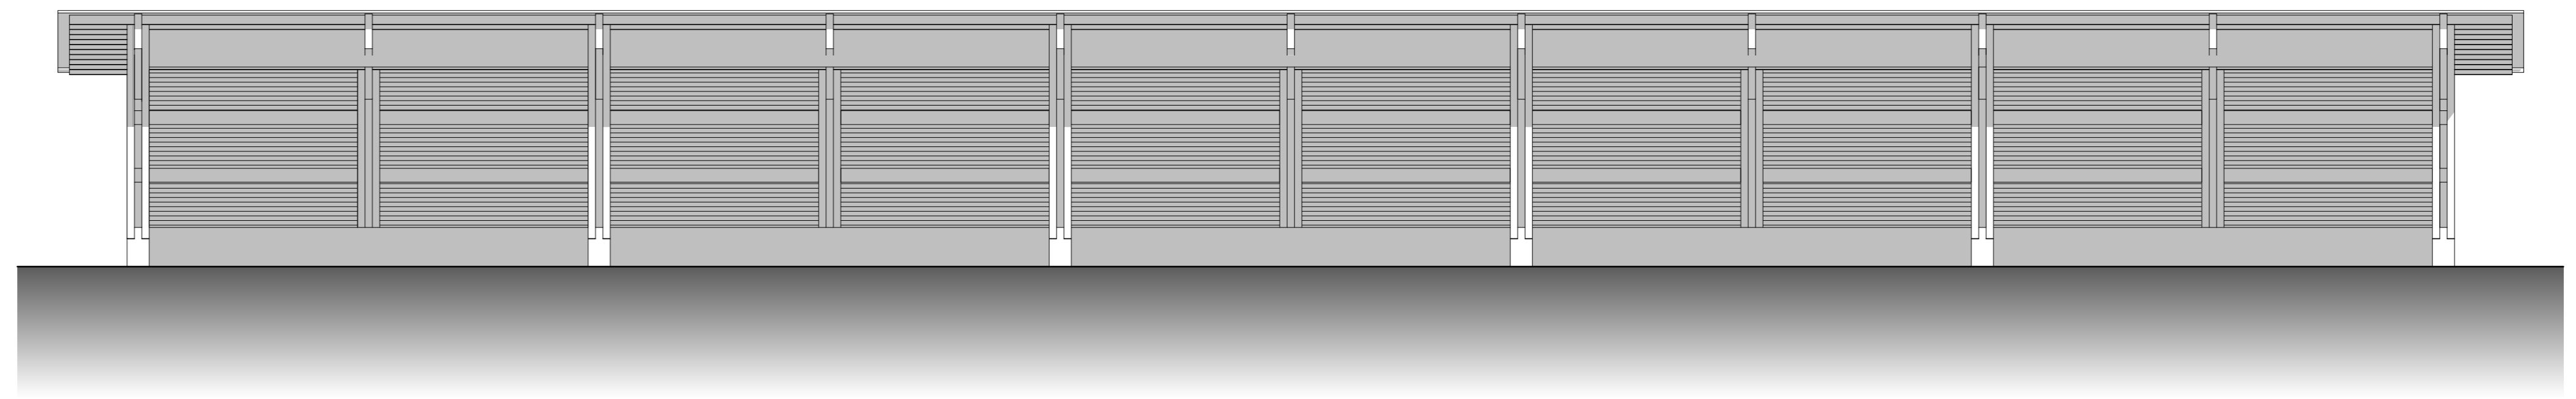


ANSICHT NORDEN
1:100

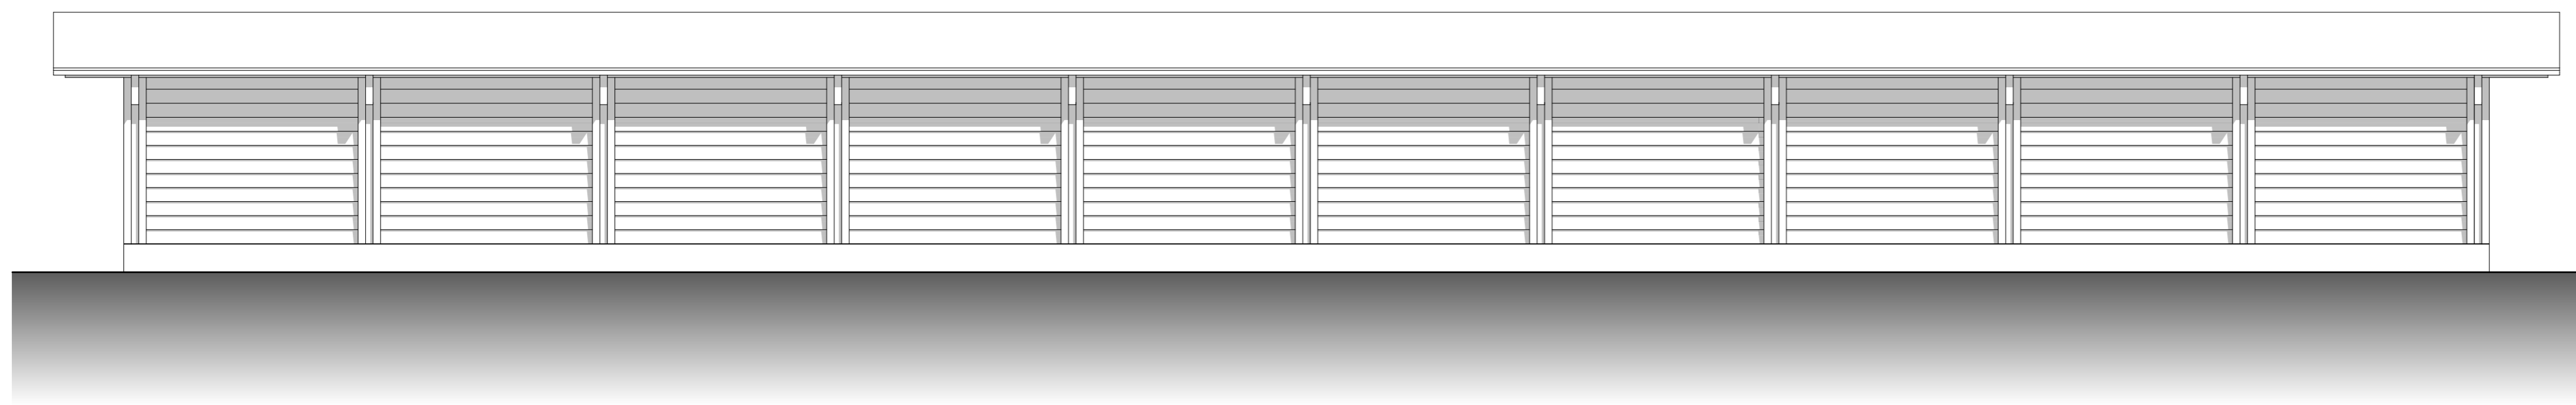


ANSICHT SÜDEN
1:100

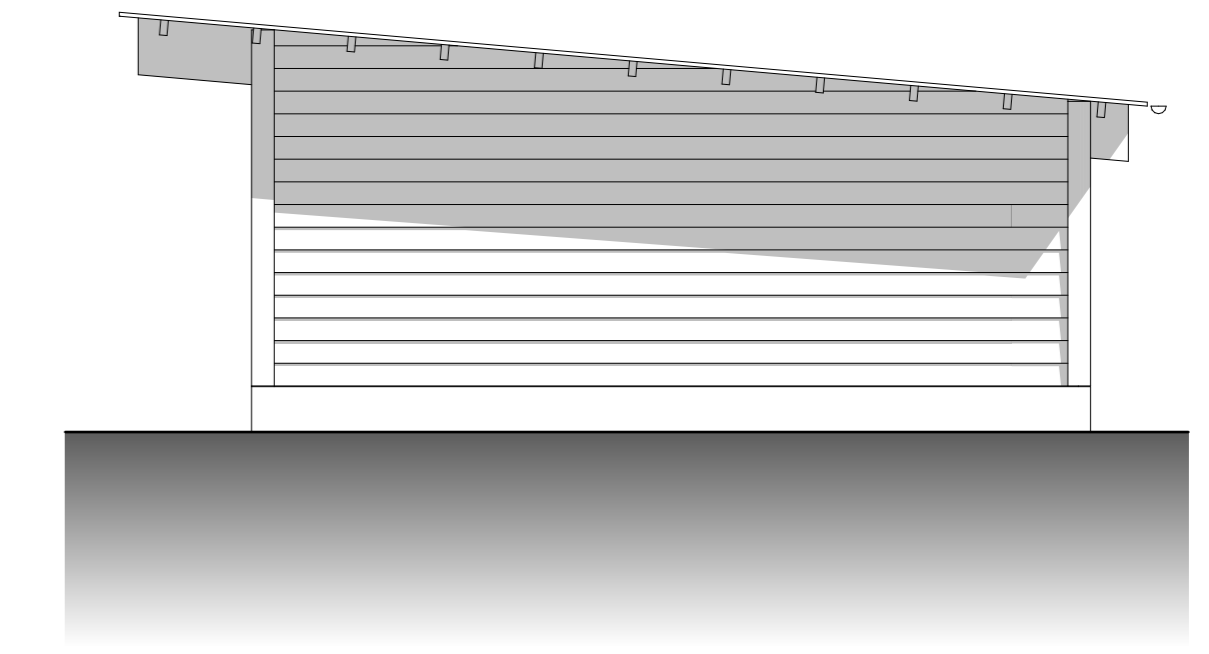


ANSICHT WESTEN
1:100

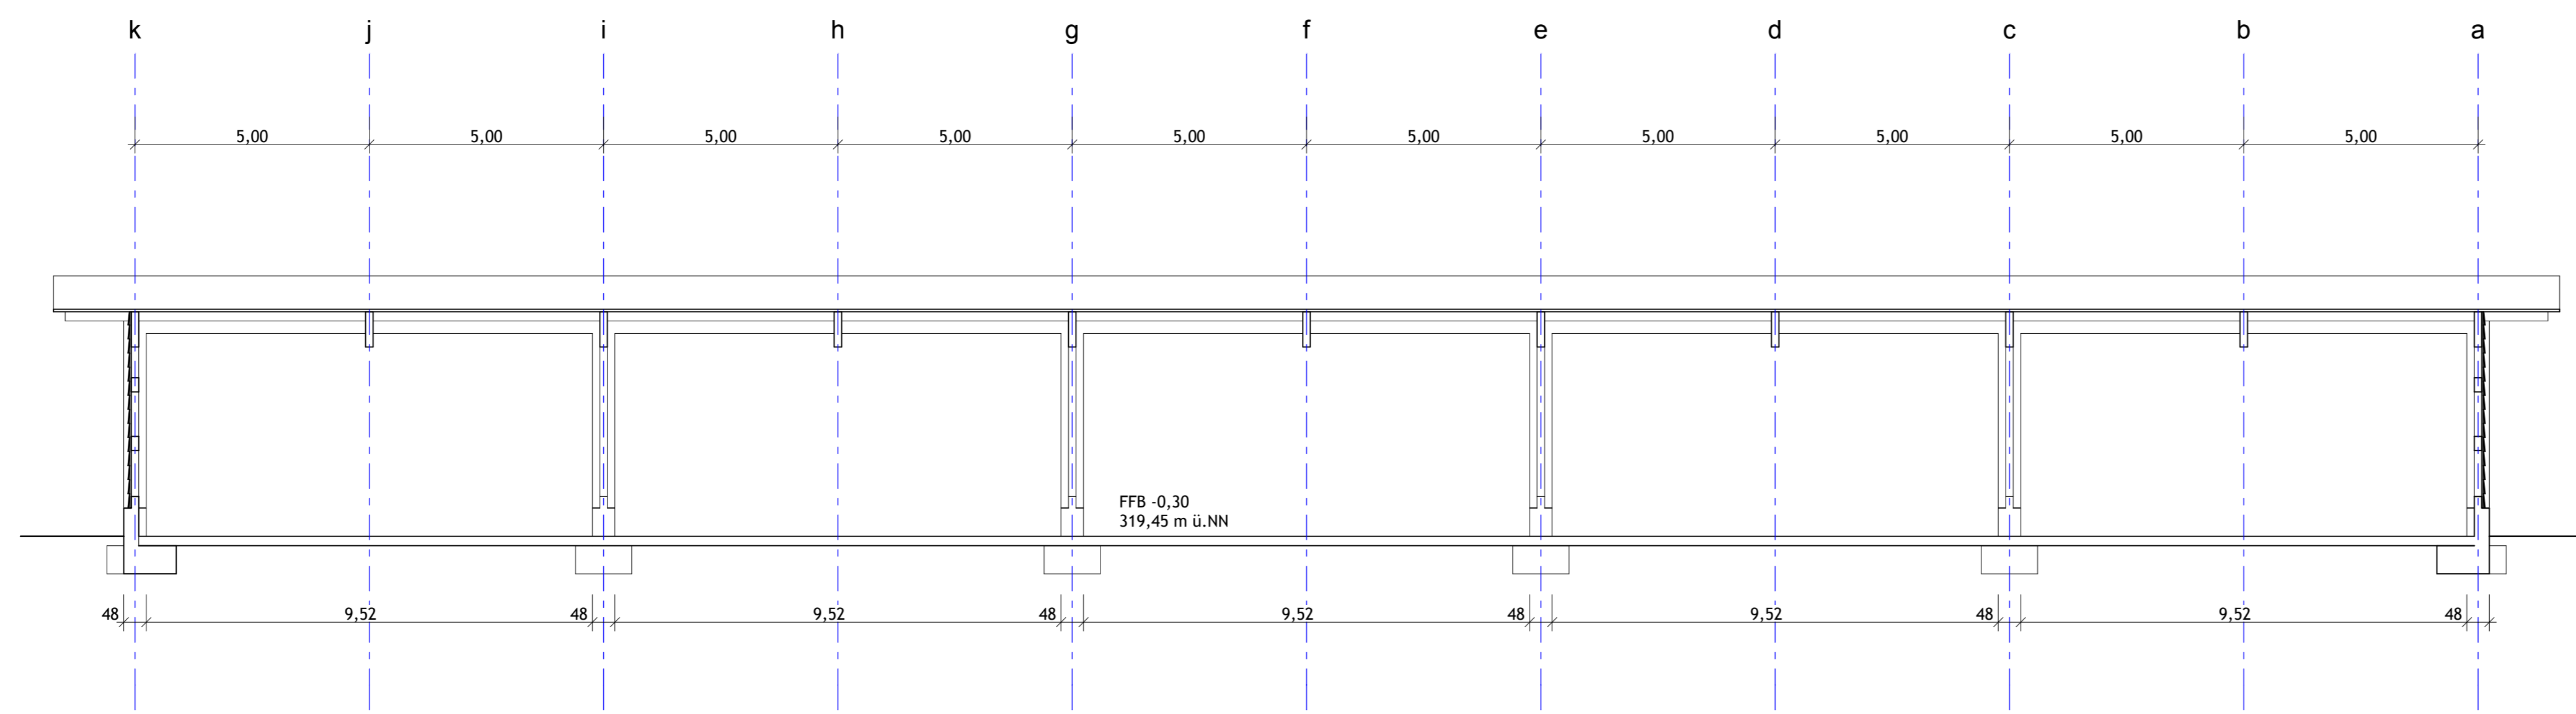

SCHNITT MM
1:100

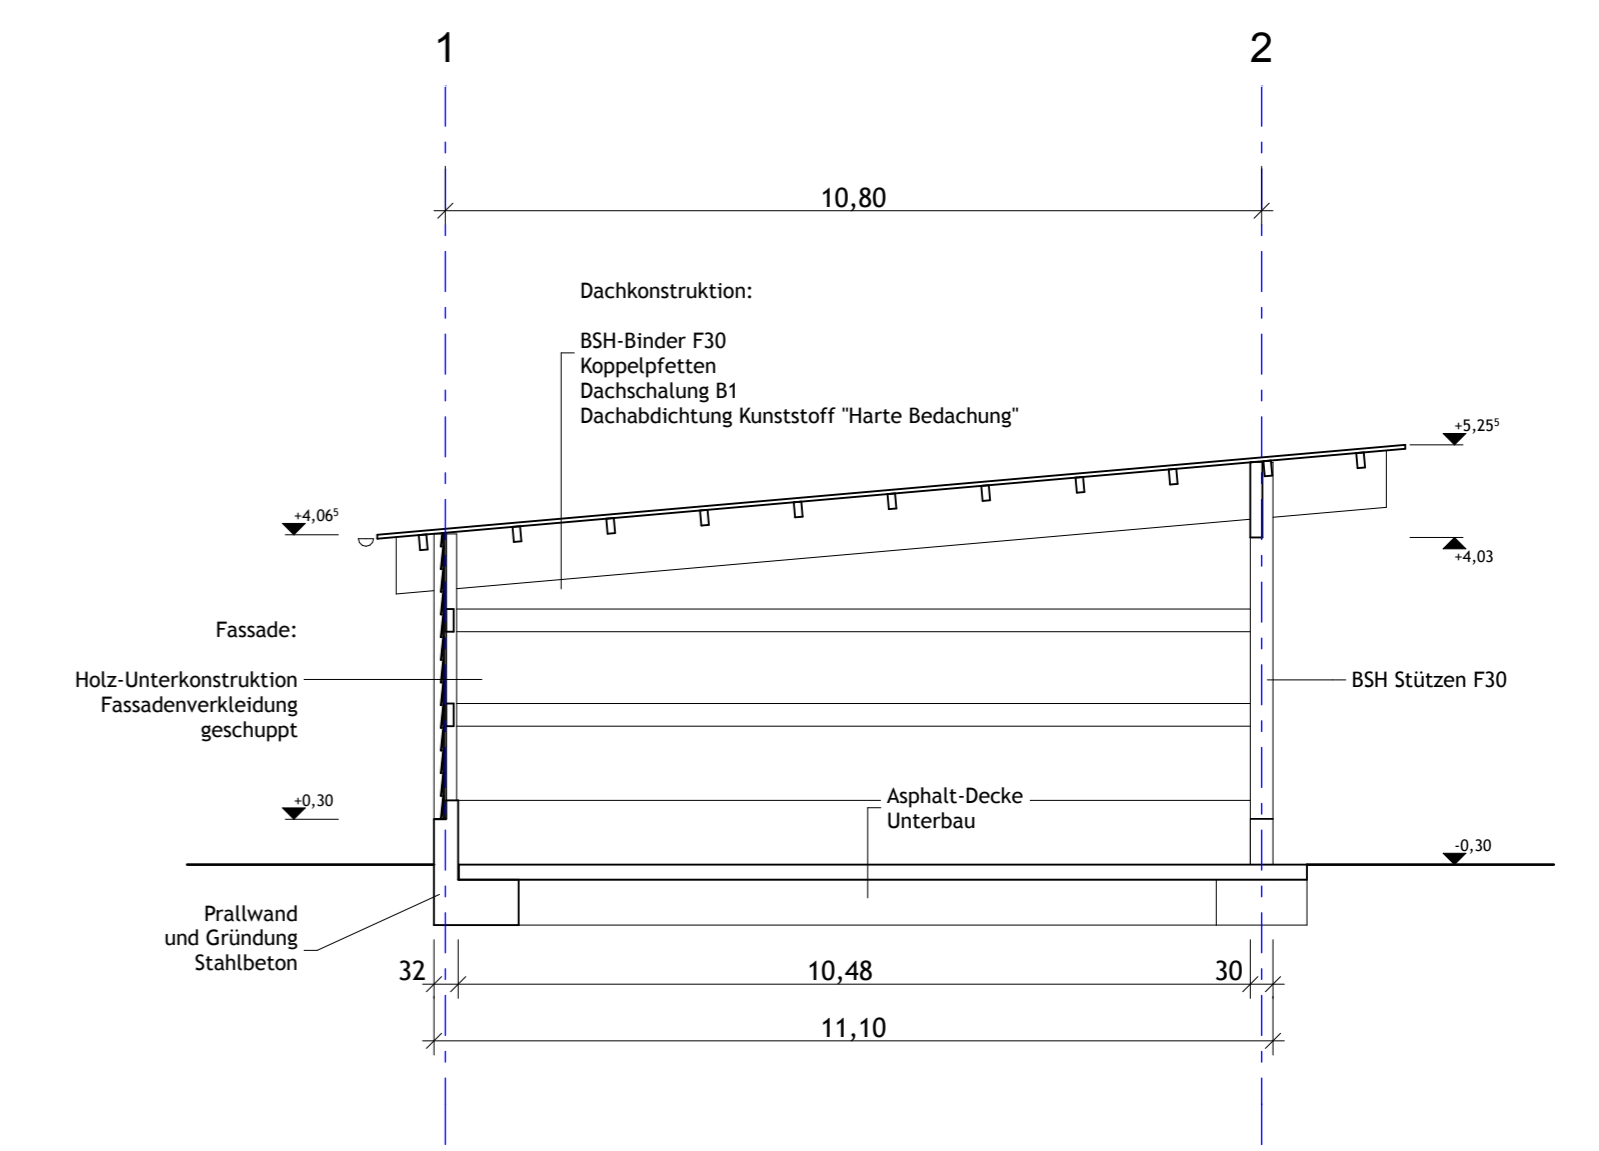

SCHNITT NN
1:100

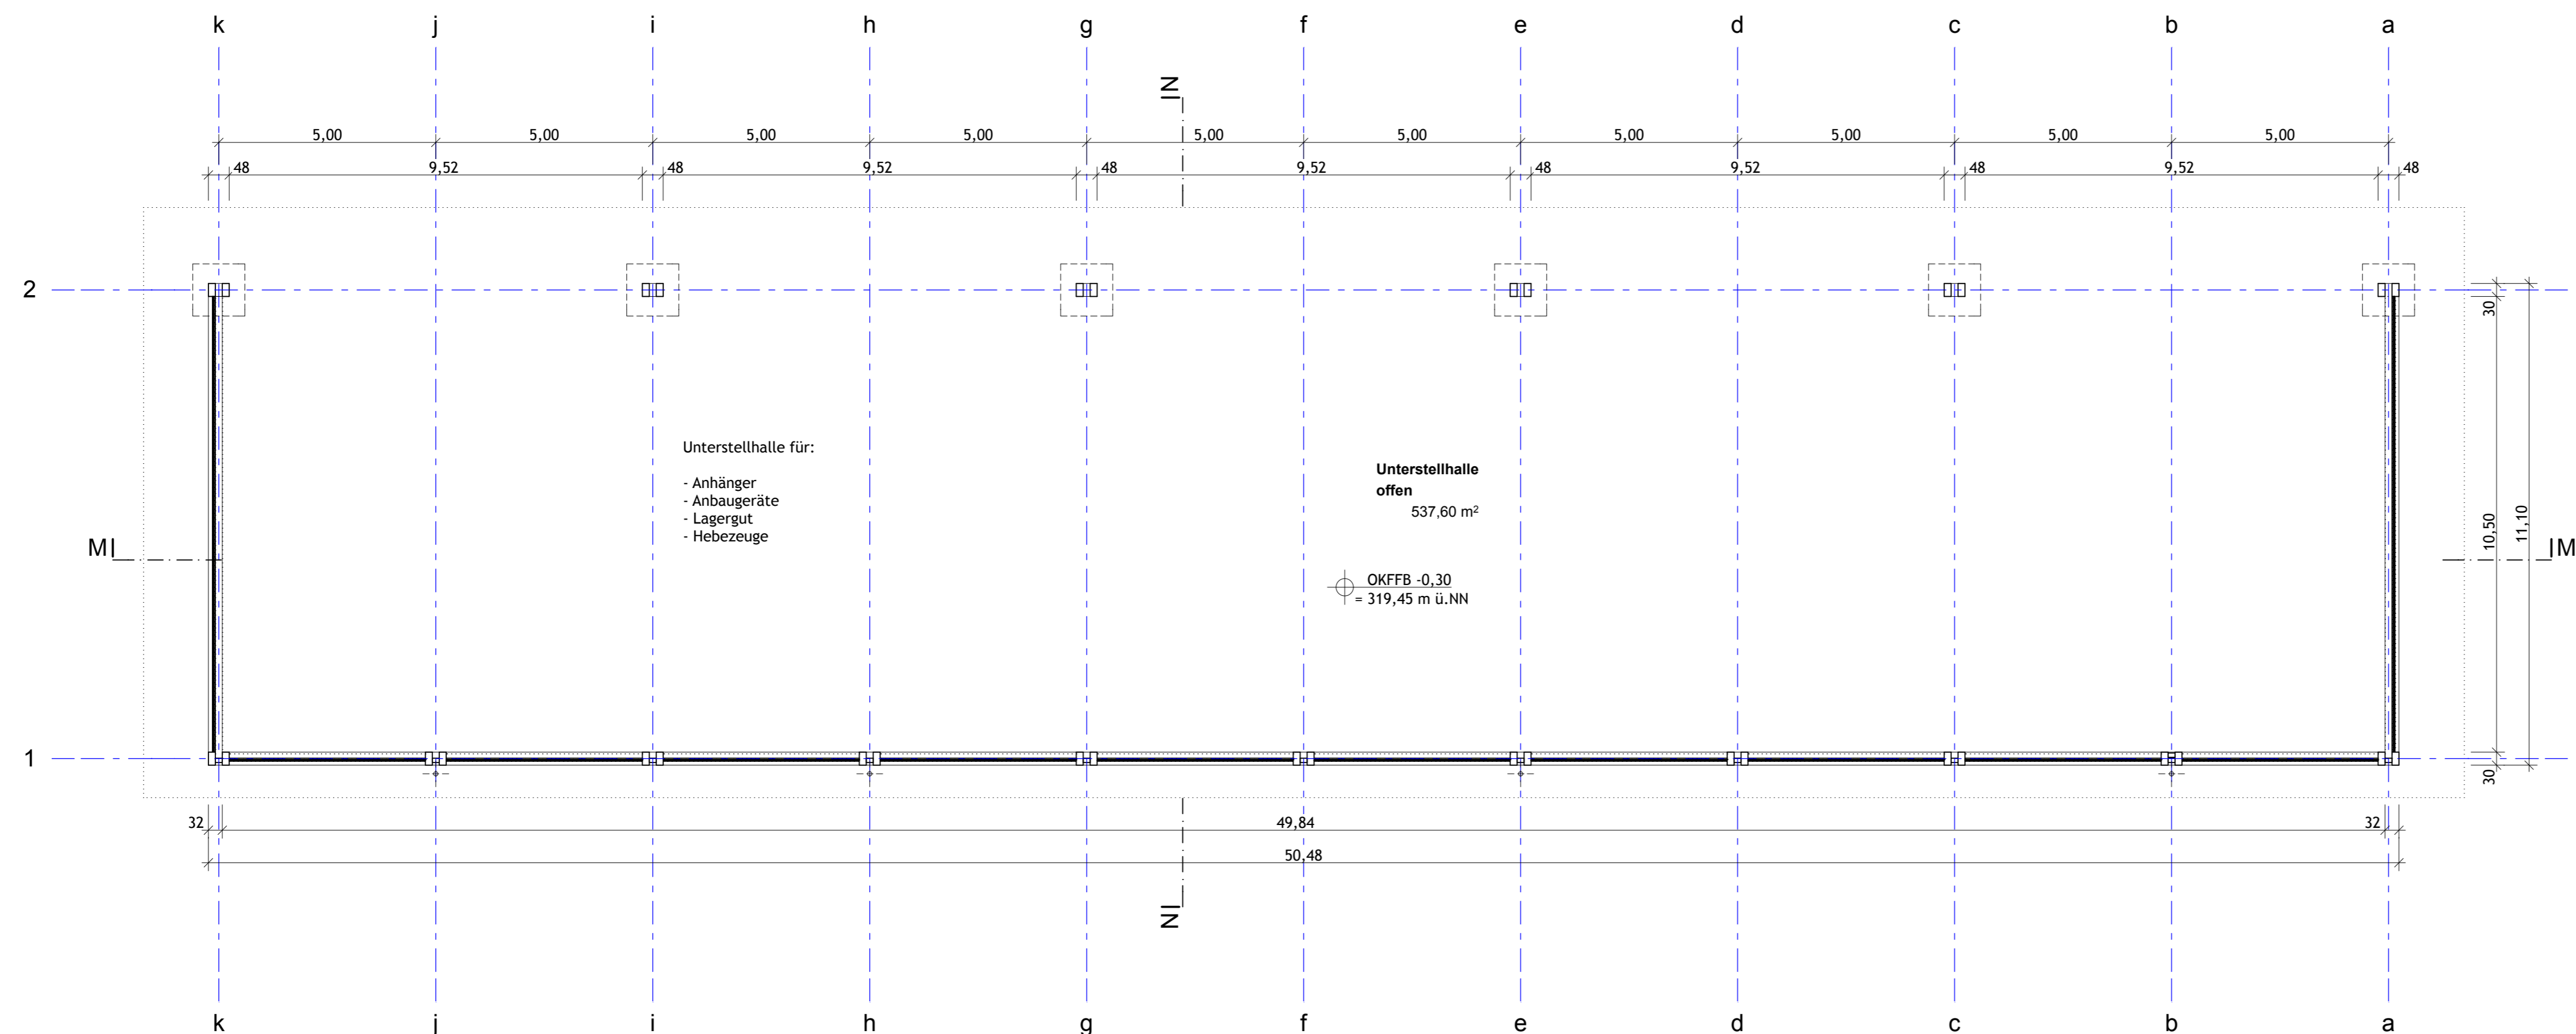

GRUNDRISS
1:100


BAUANTRAG

ERSATZ-NEUBAU DER STRASSENMEISTEREI
DES LANDKREISES COBURG

FÜR: **LANDKREIS COBURG**
LAUTERER STRASSE 60
96450 COBURG

LANDRAT MICHAEL BUSCH

BAUORT: FLUR NR. 5468, 5469, 5470, 5471, 5472/3, 5472/10
GEMARKUNG COBURG
NAHE WILHELM-RUSS-STRASSE
96450 COBURG

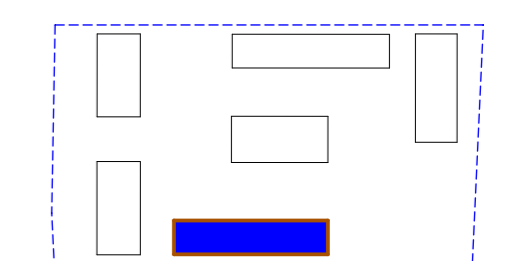

wutke ARCHITEKTEN
CHRISTIAN WUTKE DIPL.-ING. ARCHITEKT
96472 RÖDENTAL OESLAUER STRASSE 81 FON 09563.74040 FAX 740499

UNTERSTELLHALLE OFFEN

1:100

INDEX:
DATUM: 21.12.2011