REGELQUERSCHNITT M=1:25

Bohrpfahlwand mit Kopfbalken

M=1:25 0 0.5 1 1.5 2 2.5m

M=1:50 0 1 2 3 4 5m

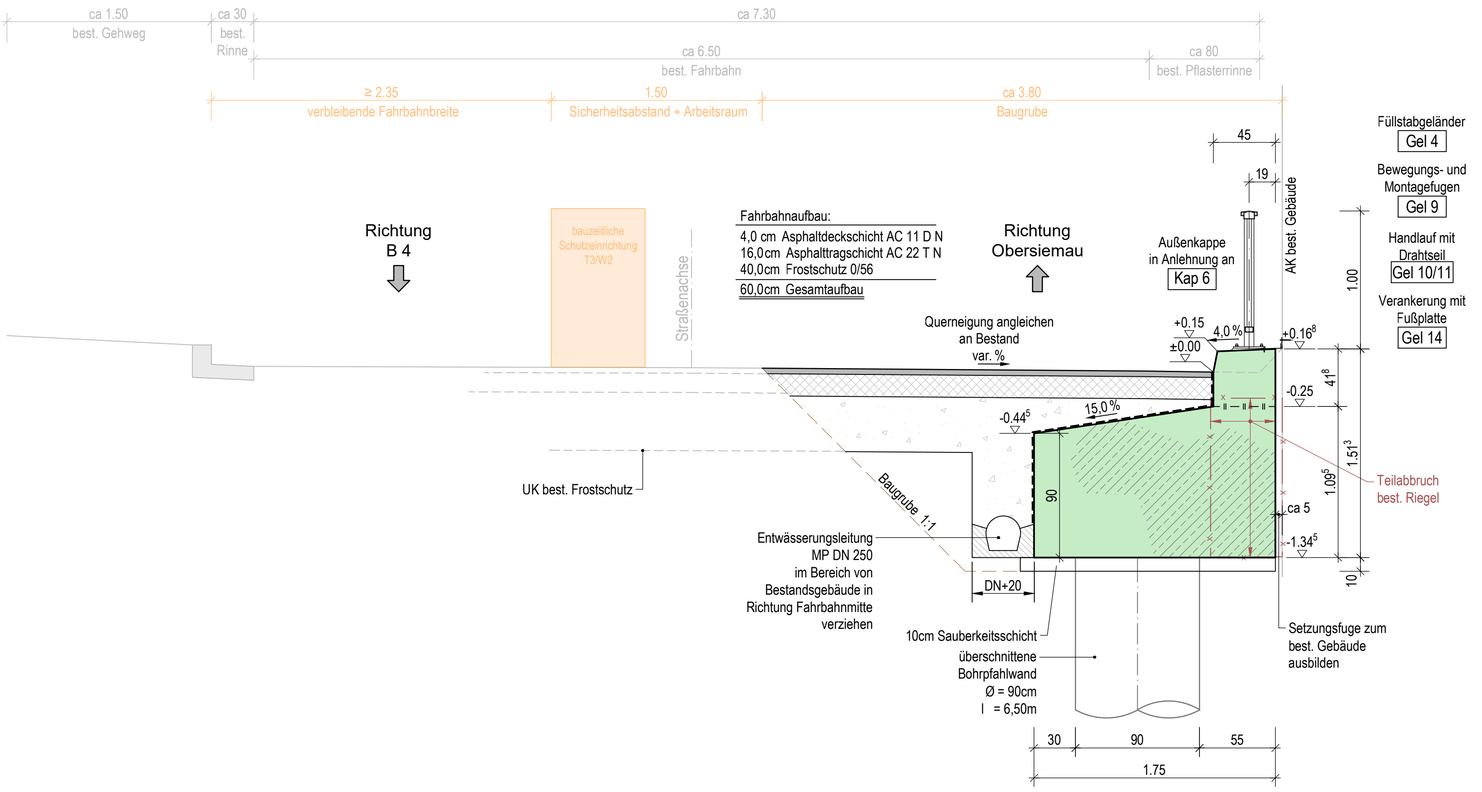

DETAIL A M=1:25

Fugenausbildung

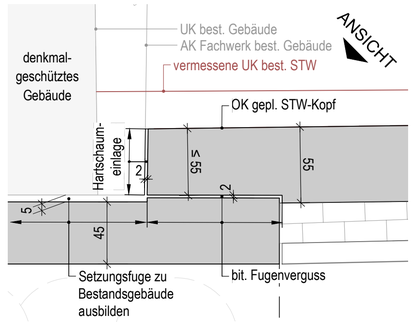

DETAIL B M=1:25

Fugenausbildung

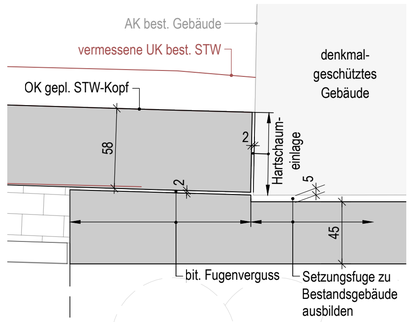

ANSICHT M=1:25

Fugenausbildung

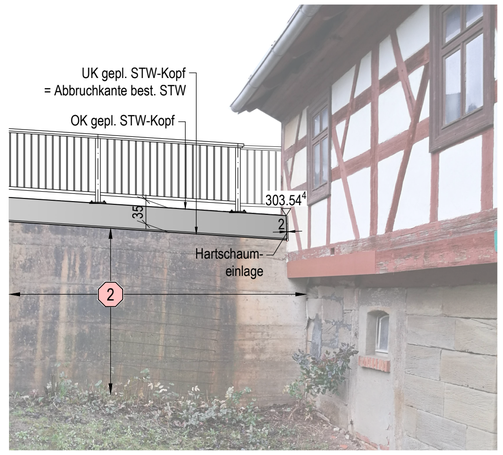

Maßnahmen Instandsetzung

1. Betonfläche erdseitig: evtl. vorhandene Schadstellen fachgerecht instandsetzen
2. Betonfläche luftseitig: lokale Betoninstandsetzung gemäß Prinzip R2 nach Rili-SIB; Vollflächiges Aufbringen OS-DI (OS-5b); Rissinstandsetzung: Schließen der Risse durch PUR-Injektion (PUR-I)

ENDGÜLTIGE ABMESSUNGEN NACH STATISCHEN, KONSTRUKTIVEN UND WIRTSCHAFTLICHEN ERFORDERNISSEN

SCHNITT B - B M=1:50

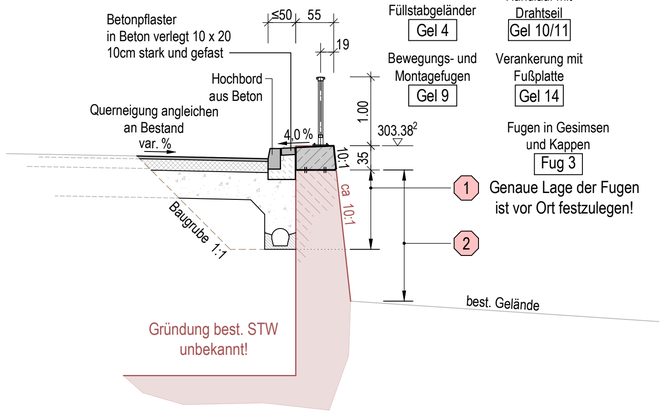

SCHNITT C - C M=1:50

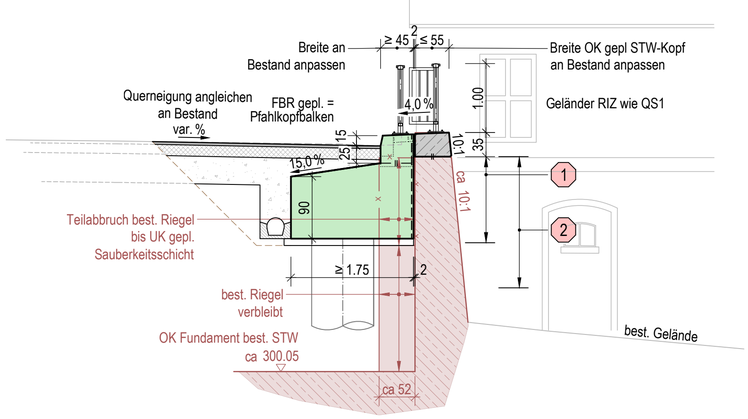

SCHNITT D - D M=1:50

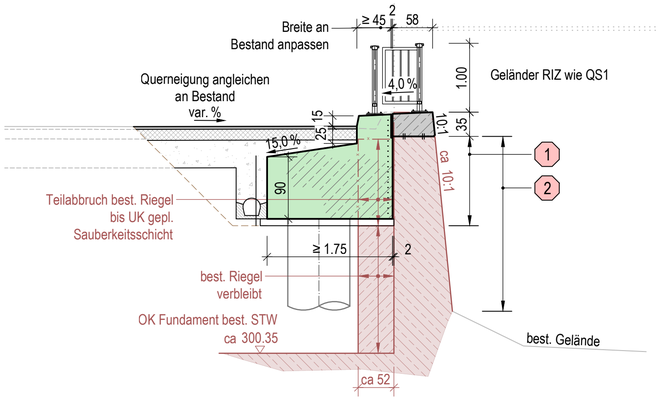

SCHNITT E - E M=1:50

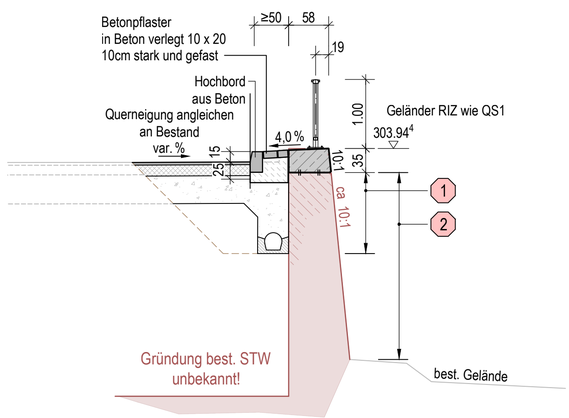

SCHNITT F - F M=1:50

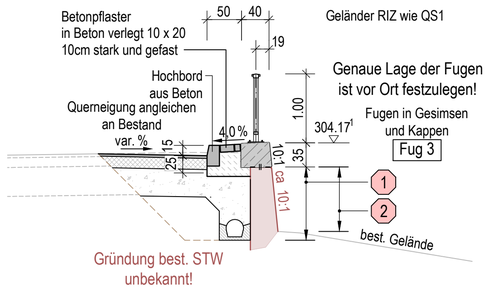

Entwurfsbearbeitung:

SRP Schneider + Partner

Projekt-Nr.	S 01 3021 T	
Bearb.:	Aug. 2020	Kropp
Gez. :	Aug. 2020	KoE / McC
Gepr. :	Aug. 2020	Kuhnlein
geprüft:	August 2020 (Dipl. Ing. (FH) W. Kuhnlein)	

Geändert		Datum	Gez.	Geprüft
a				
b				
c				
d				

Landratsamt Coburg
Fachbereich Tiefbau

Lauterer Straße 60, 96450 Coburg Tel.: 09561/514 -4300, Fax: 09561/514 894300, E-Mail: melanie.dressel@landkreis-coburg.de

Unterlage: 8

Blatt - Nr.: 2

Projekt-Nr.:

Straßenklasse und Nr.: Kreisstraße CO 28

Streckenbezeichnung: Untersiemau - Lichtenfels

Gemarkung: Untersiemau

Bauwerk / Baumaßnahme:

Bauwerk 1075
Stützwandergänzung und Sanierung

	Datum	Zeichen
Bearb.:		
Gez. :		
Gepr. :		

ASB - Nr.: 5831 544

Plandarstellung :
Schnitte, Details

Bauwerksplan

Maßstab : 1 : 50, 25

Aufgestellt:

Geprüft:

Gesehen:

Genehmigt:

Layout1(A0)_02_BW
Plotted: 01.09.2020
P:\S01\3021\TIEF\Zeichnung\[A0_01_BW.dwg