


Provisorische Umgestaltung der Tagesstätte der Heinrich - Schaumberger Schule Coburg für die Einrichtung eines Kooperationsmodells „Förderschule – Jugendhilfe“ im Bereich „sozio - emotionales Lernen“

EG

Jugendwerkstatt
 gemeinsame Nutzung
 Ganztagesbetreuung

ZR → ÖFFENBARES FENSTER 0,93/1,43 m
 BR = 1,00 m
 → 1. RETTUNGSWEG MIT NACHLEUCHTENDEU SCHILDERN
 ⊕ FEUERLEUCHTER

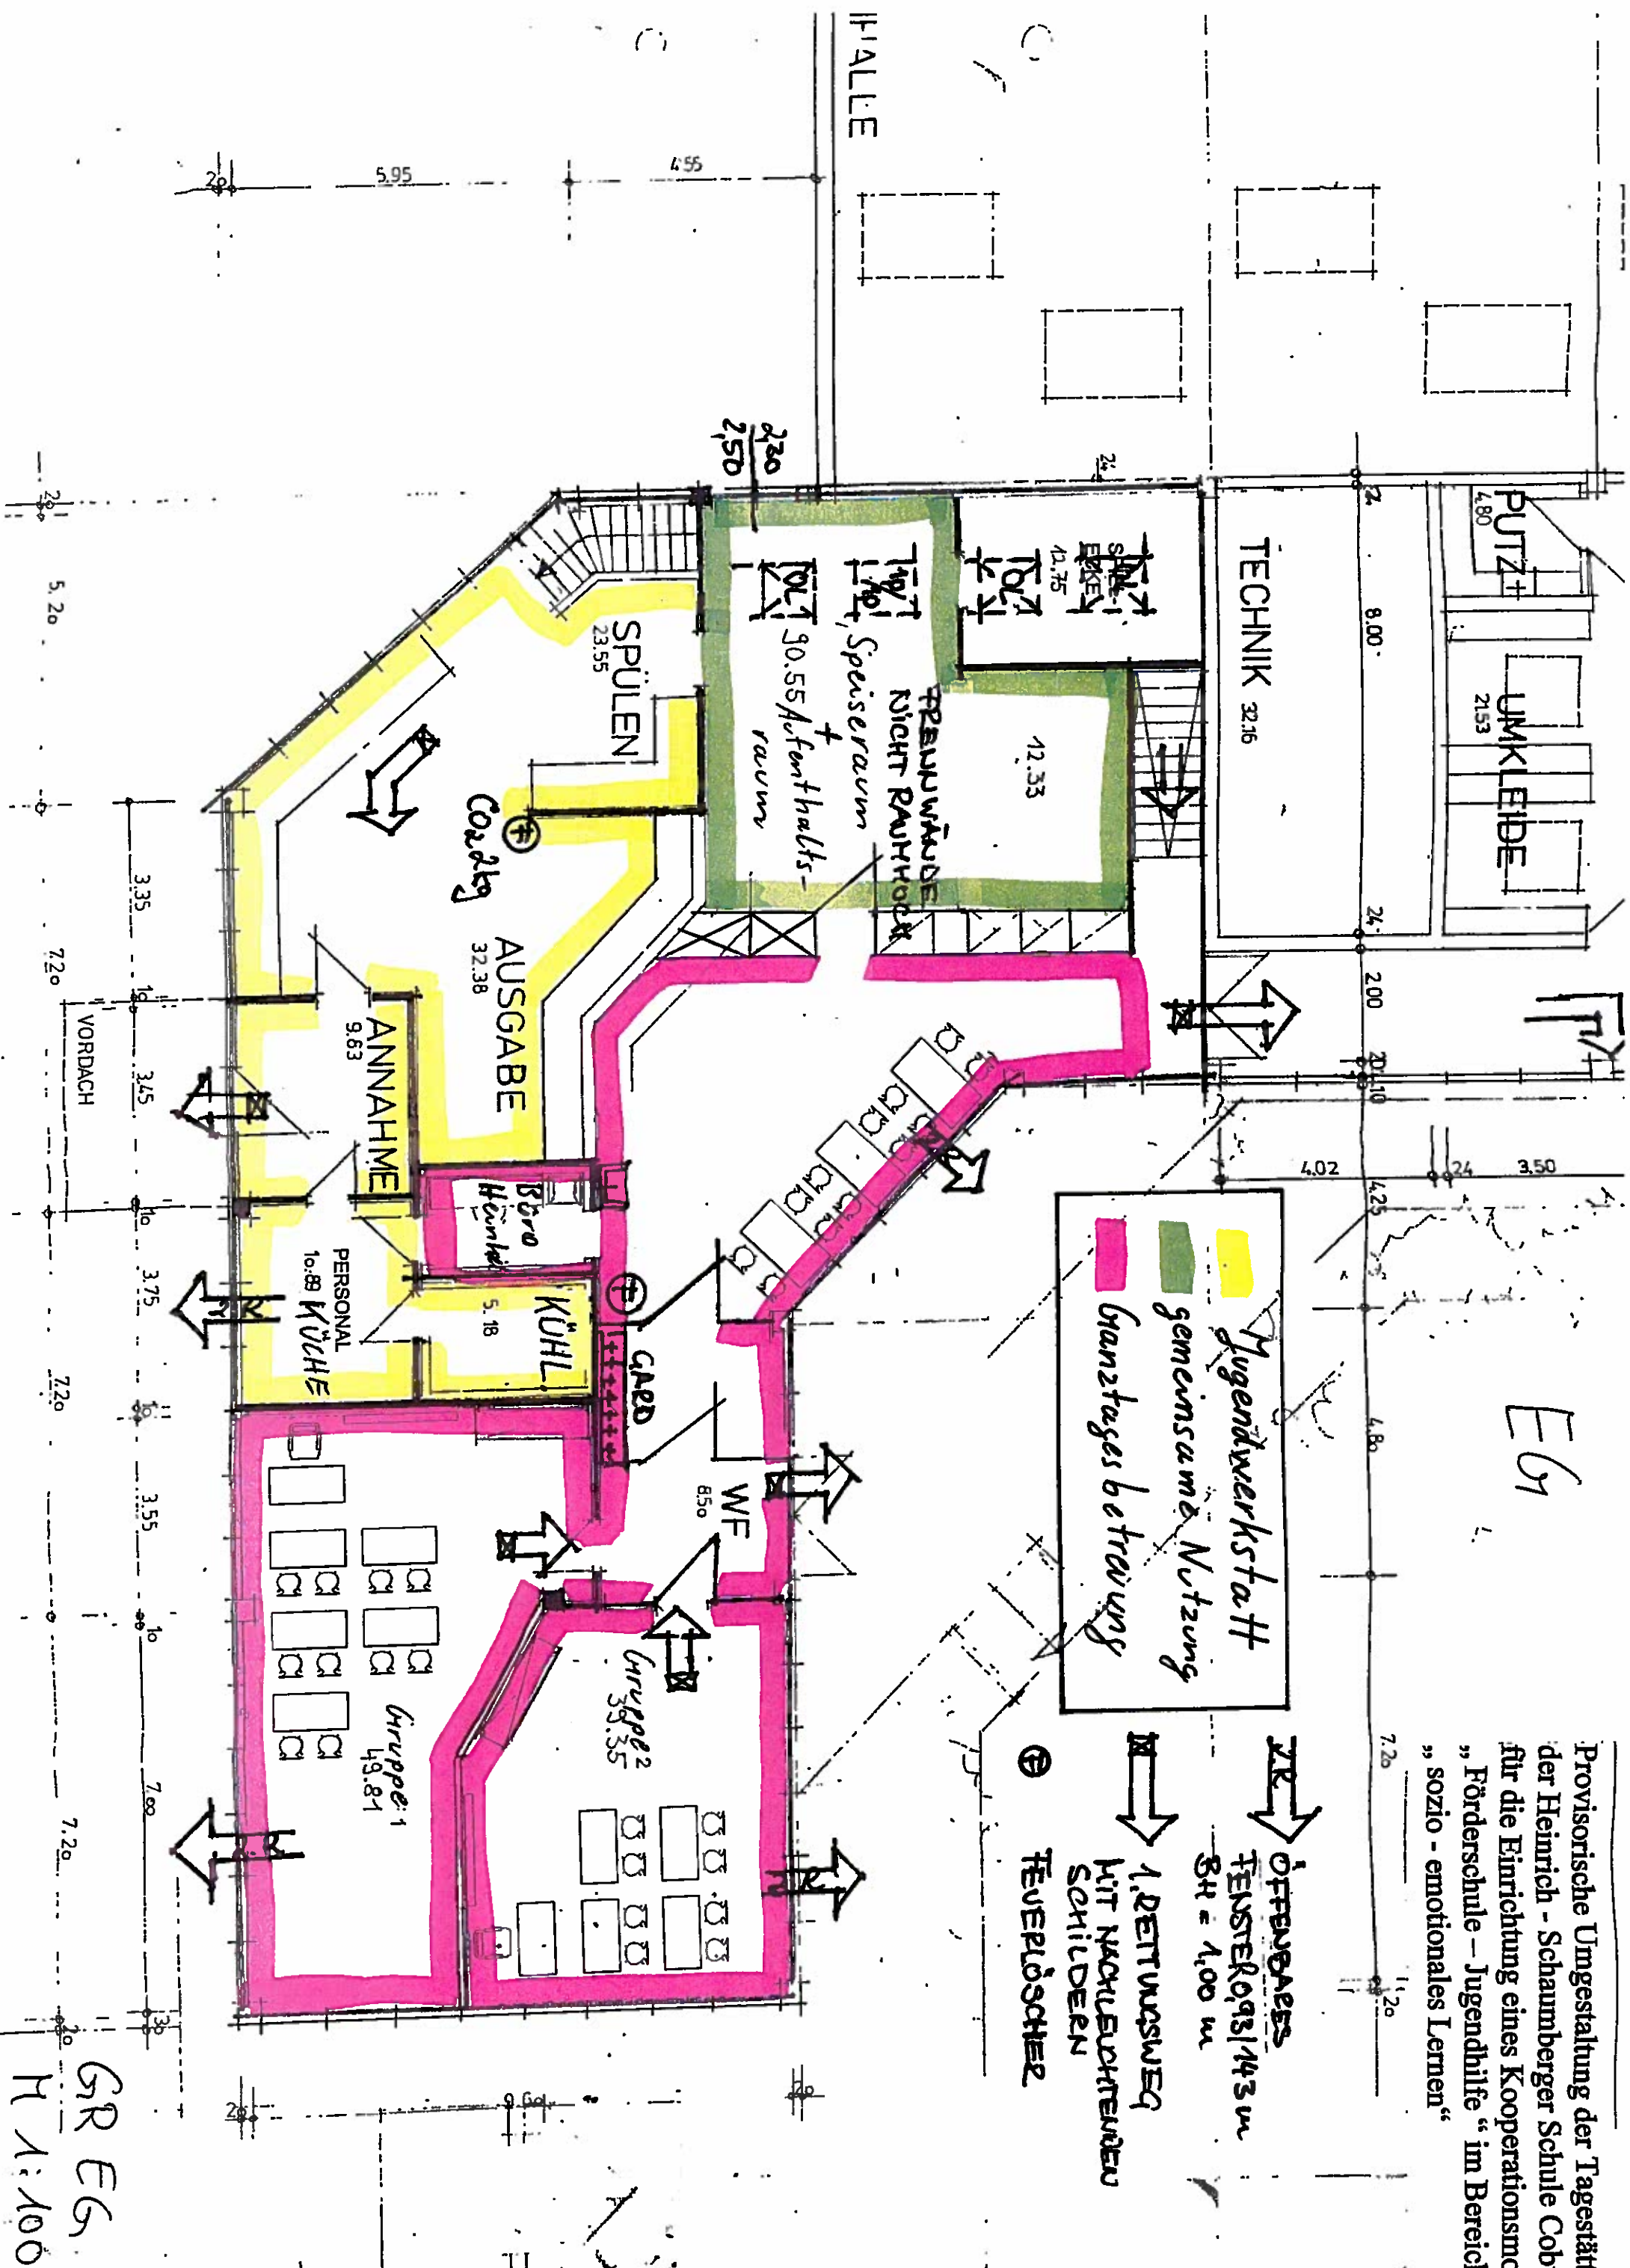

GR EG
M 1:100