


ANSICHT  
OSTEN  
1:100




ANSICHT  
WESTEN  
1:100


GRUNDRISS  
1:100

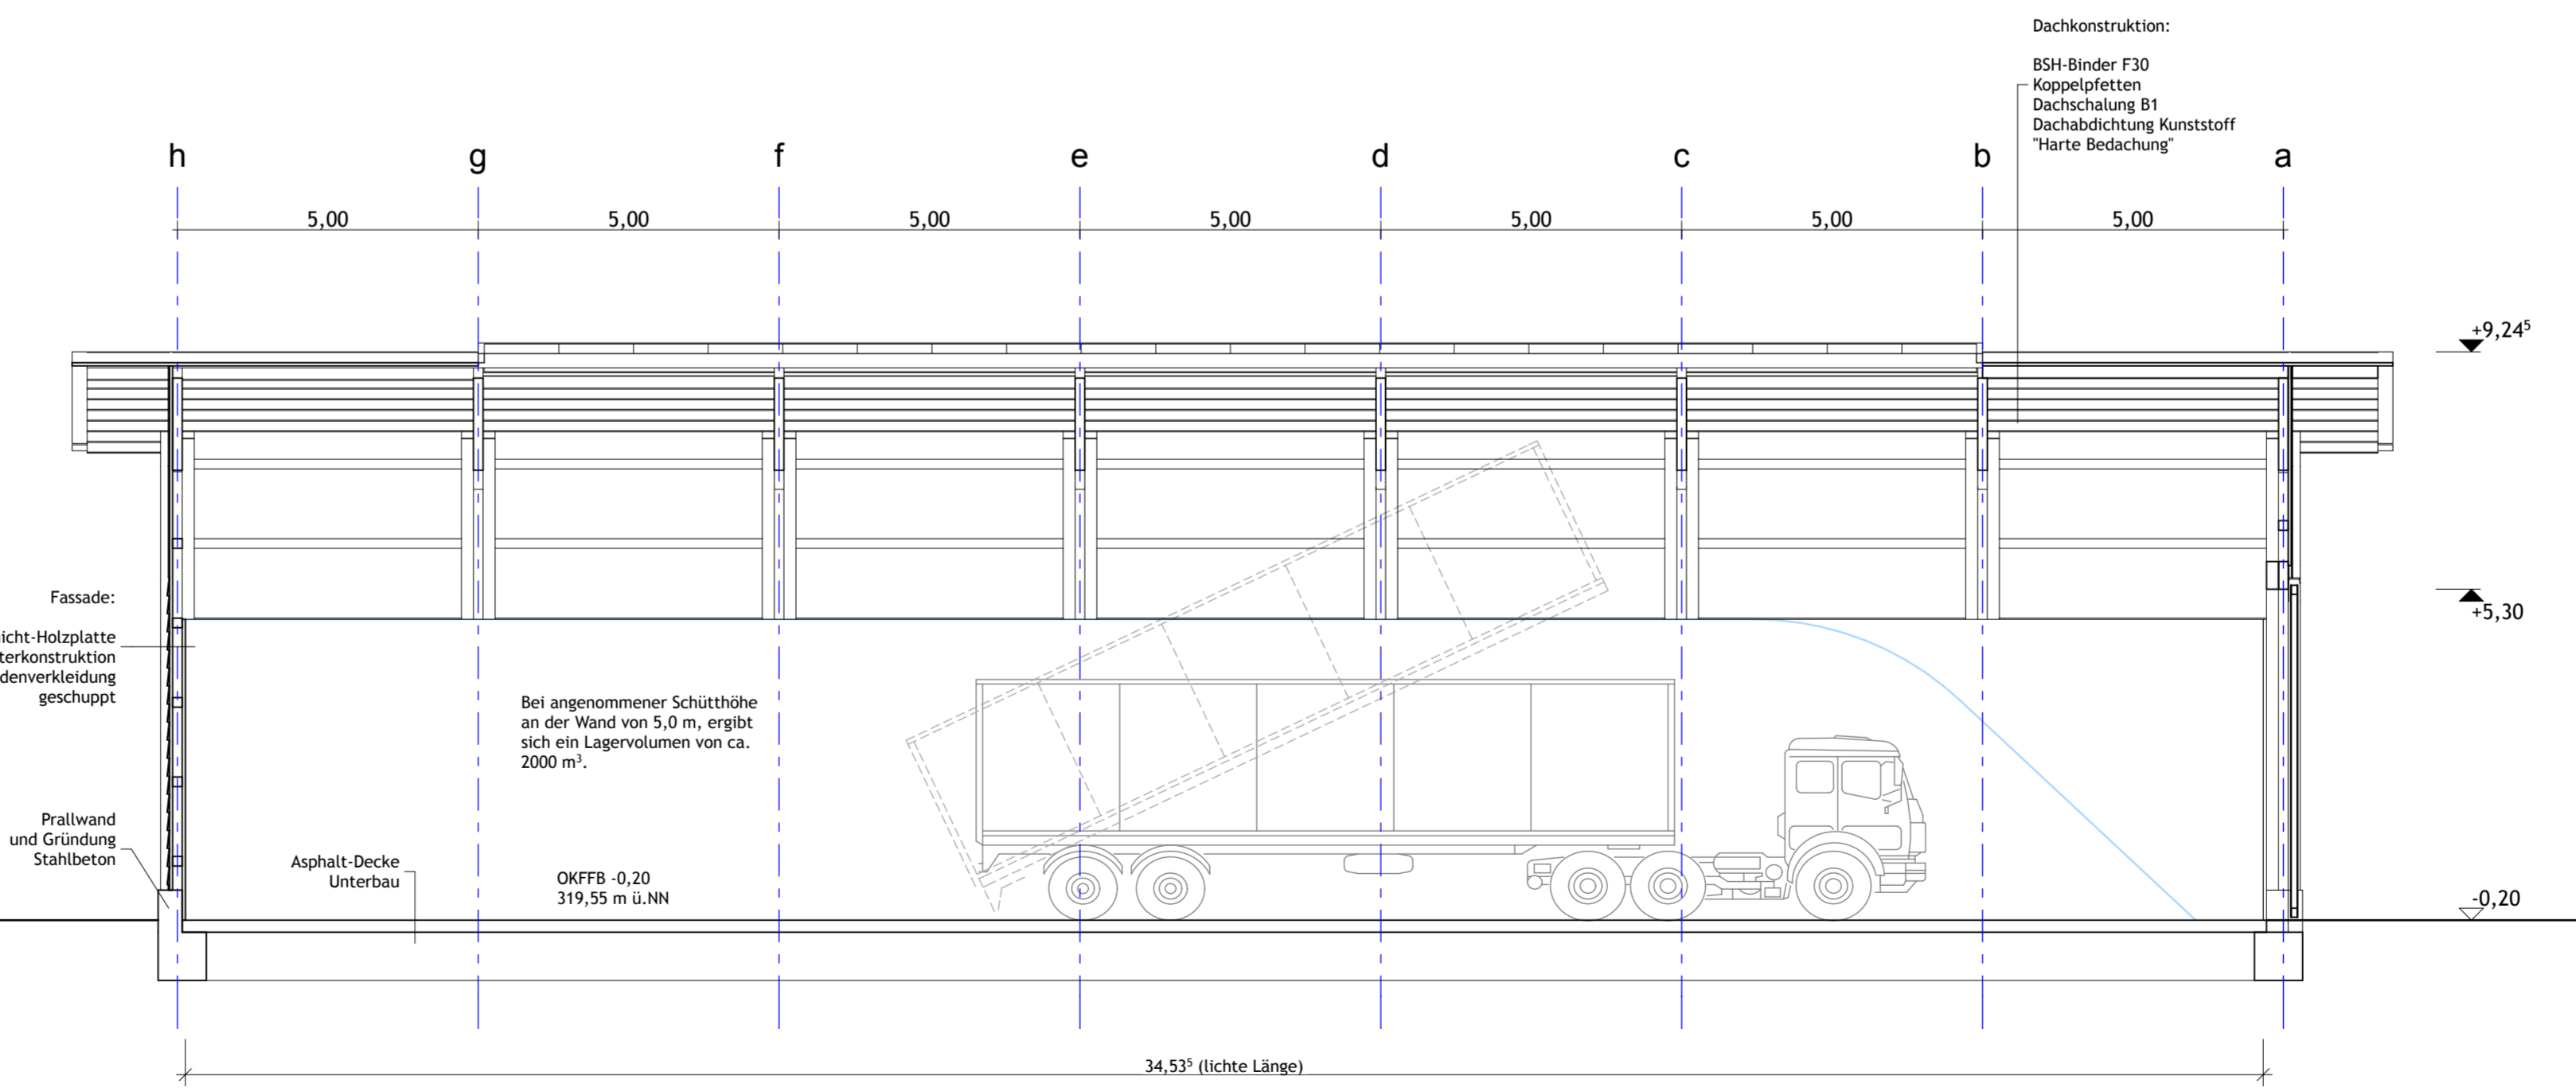

SCHNITT CC  
1:100

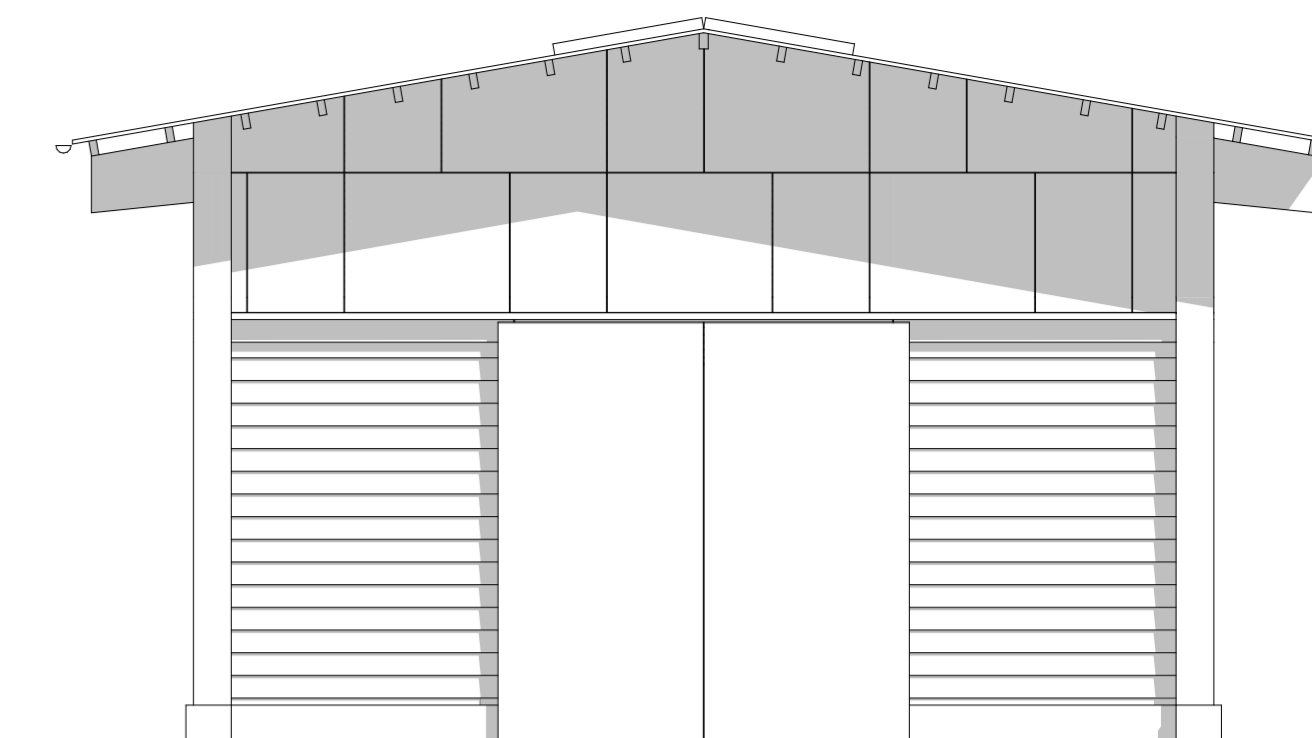

ANSICHT  
SÜDEN  
1:100

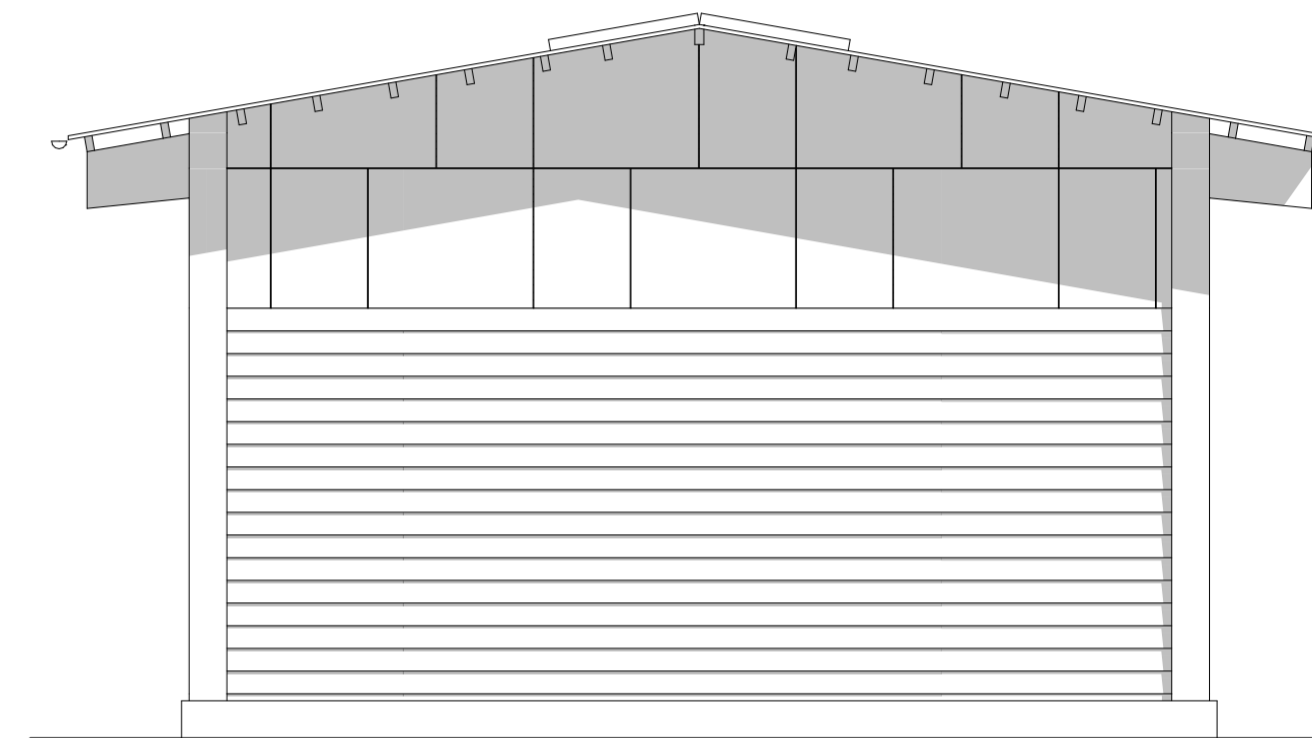

ANSICHT  
NORDEN  
1:100

SM-4-107

## BAUANTRAG

**ERSATZ-NEUBAU DER STRASSENMEISTEREI  
DES LANDKREISES COBURG**

FÜR: **LANDKREIS COBURG**  
LAUTERER STRASSE 60  
96450 COBURG

LANDRAT MICHAEL BUSCH

BAUORT: FLUR NR. 5468, 5469, 5470, 5471, 5472/3, 5472/10  
GEMARKUNG COBURG  
NAHE WILHELM-RUSS-STRASSE  
96450 COBURG

**wutke ARCHITEKTEN**  
CHRISTIAN WUTKE DIPL.-ING. ARCHITEKT  
96472 RÖDENTAL OESLAUER STRASSE 81 FON 09563.74040 FAX 740499

---

**SALZHALLE** 1:100

INDEX:  
DATUM: 21.12.2011 SM-4-107

SCHNITT DD  
1:100